
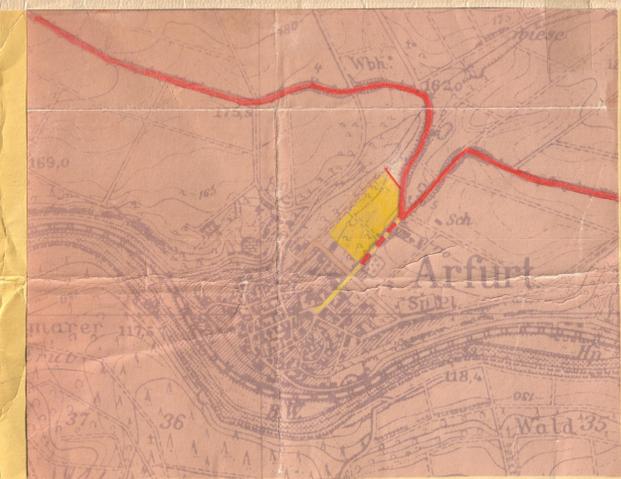


"Kleinfeld" 12.12.63

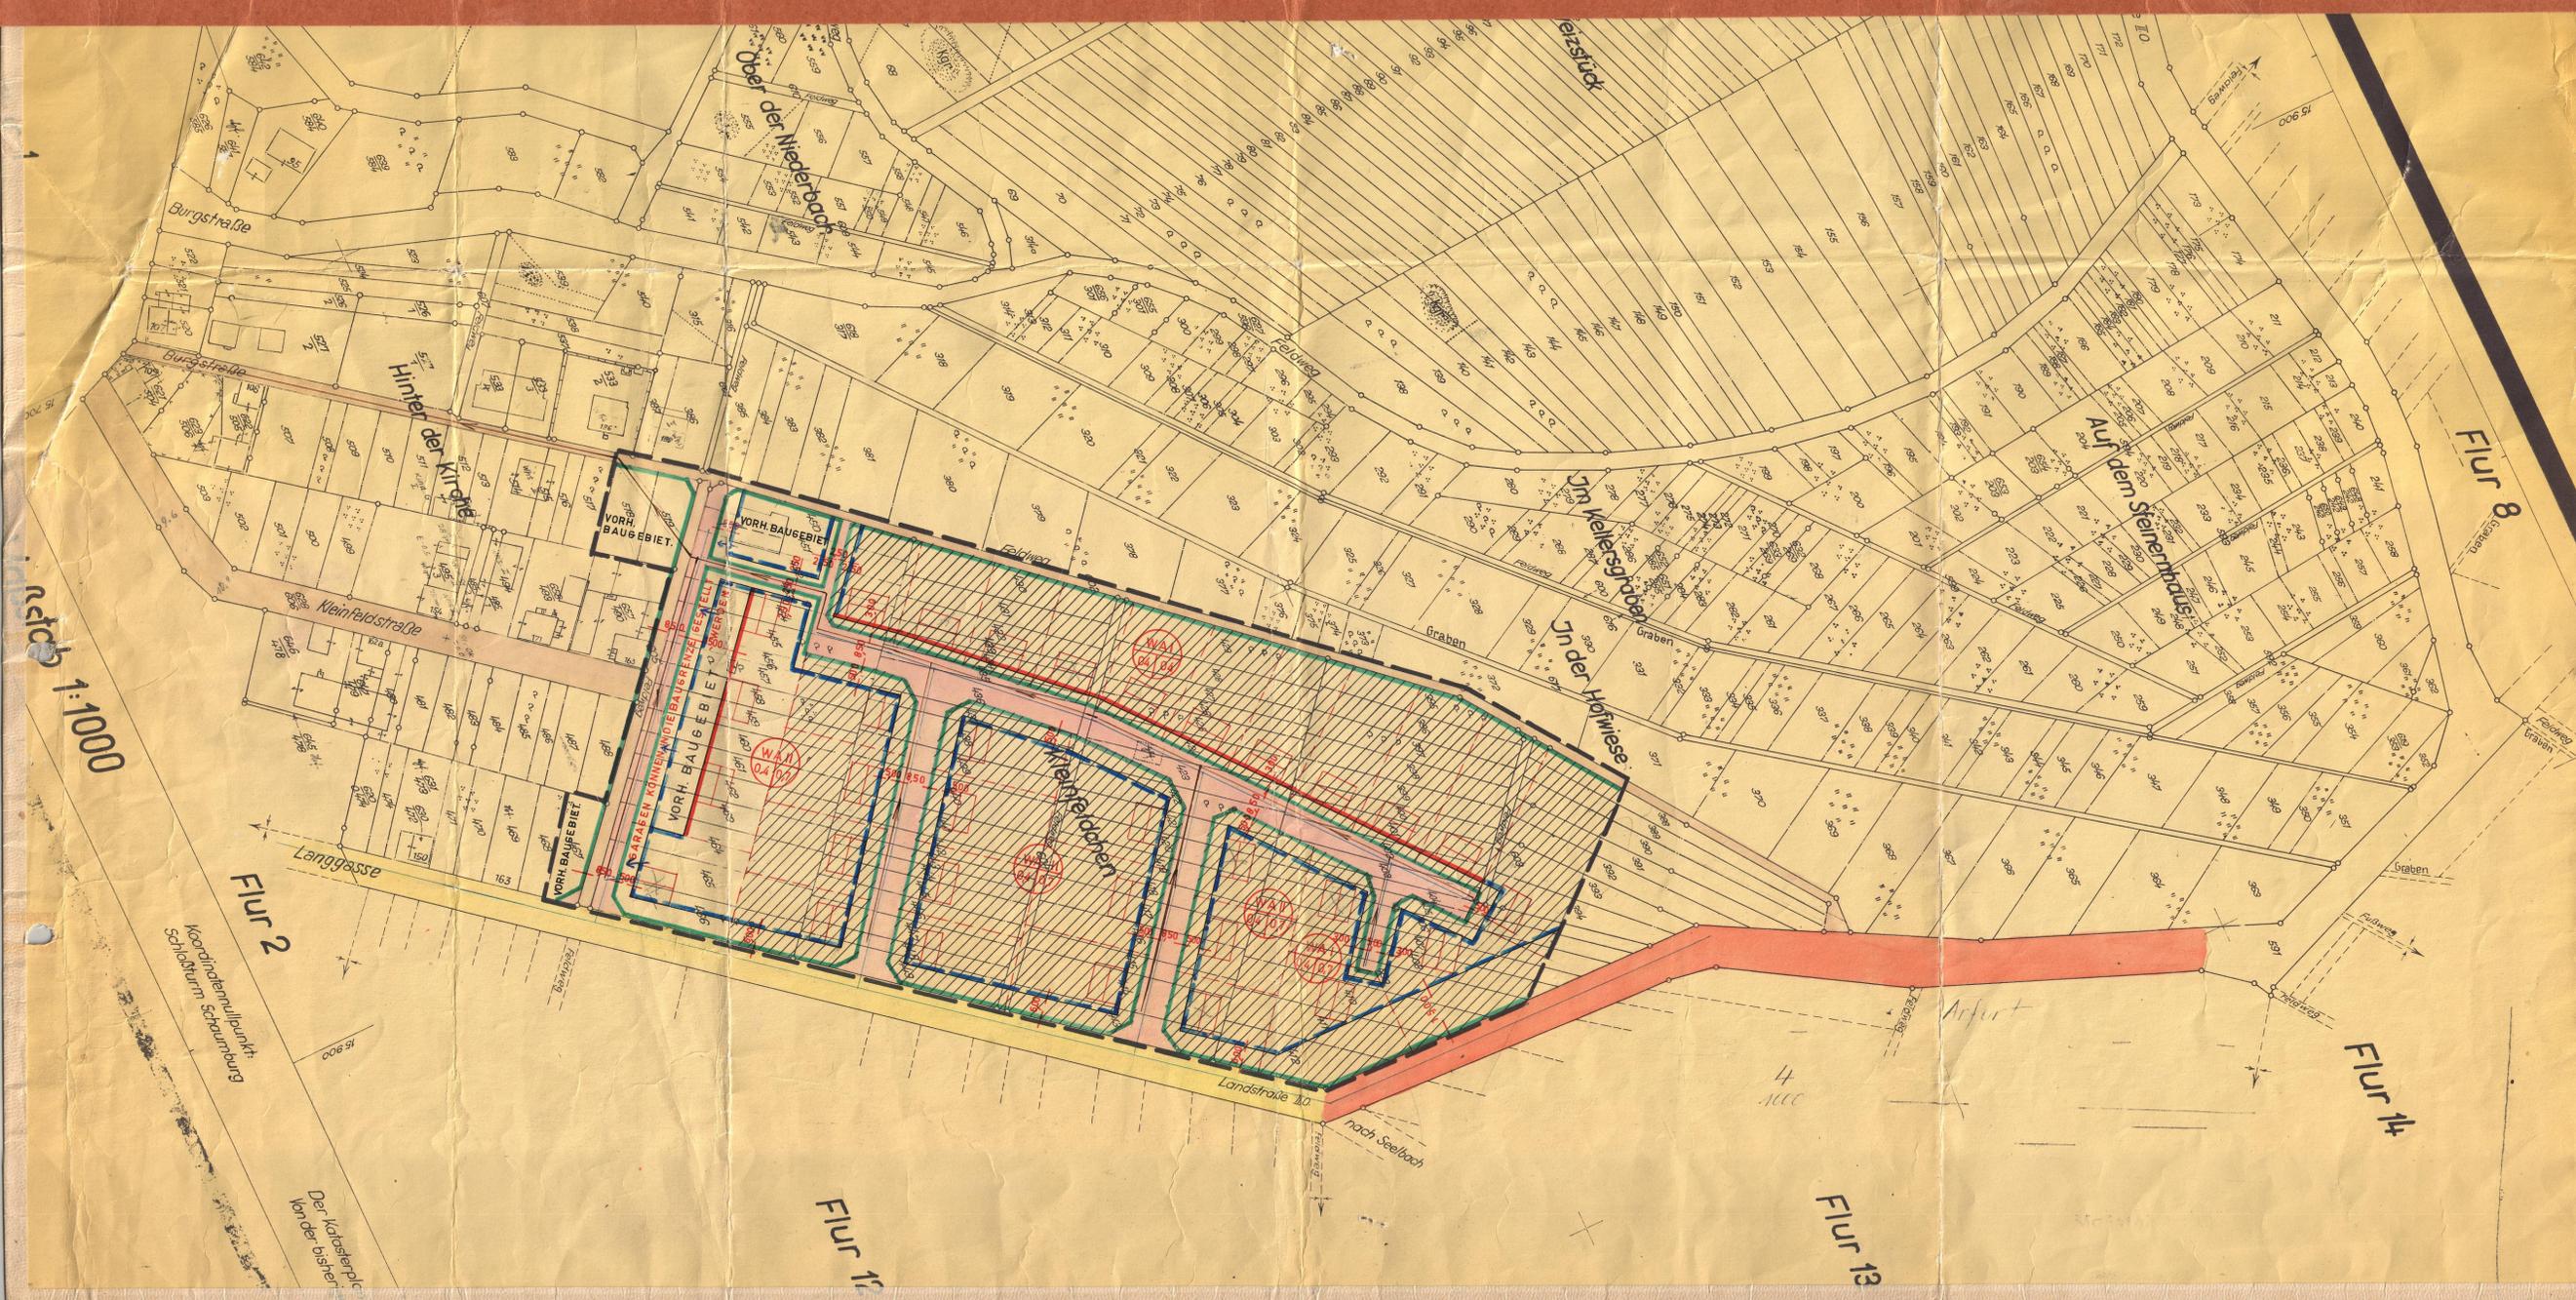

ÜBERSICHTSPLAN M 1 : 10 0 0 0

ZEICHENERKLÄRUNG:

- ALLG. WOHN.GEBIET
 - 1 BZW. II GESCHOSSIGE BAUW. II GESCH. BAUW. IST HÖCHSTGRENZE
 - GRUNDFLÄCHENZAHL
 - GESCHOSSFLÄCHENZAHL BEI I GESCH. BAUW.
 - GESCHOSSFLÄCHENZAHL BEI II GESCH. BAUW.
 - VORH. STRASSEN U. WEGE
 - GEPL. STRASSEN U. WEGE
 - WASSERVERSORGUNG
 - ENTWÄSSERUNG
 - BAULINIE
 - BAUGRENZE
 - STRASSENBEGRENZUNGSLINIE
 - GRENZE DES RÄUMLICHEN GELTUNGSBEREICHS
- ANMERKUNG: DIE IN ROT EINGETRAGENEN GEPL. GEBÄUDE SIND NUR VERBINDLICH FÜR DIE FIRST- BZW. TRAUFGESTELLUNG.

BEBAUUNGSPLAN DER GEMEINDE ARFURT / OBERLAHNKREIS
 TEILPLAN: "FLUR 4." KLEINFELDCHEIN
 M 1 : 1 0 0 0

BEARBEITET: WEILBURG, DEN 19.6. 1963
 KREISBAUAMT, ABT. PLANUNG
W. Weilburg
 KREISOBERBAURAT

BEKANNTMACHT ARFURT, DEN 21.6. 1963

W. Weilburg
 BÜRGERMEISTER

OFFENGELEGT IN DER ZEIT VOM 28.6.1963 BIS 28.7.1963

W. Weilburg
 BÜRGERMEISTER

BESCHLOSSEN: DURCH DIE GEMEINDEVERTRETUNG ARFURT, DEN 30. August 1963

W. Weilburg
 BÜRGERMEISTER
 Mit Verf. v. 31. Okt. 1963
 III 3a gem. § 2 - II BBauG
 unter Zustimmung genehmigt
 im Auftr. des Bürgermeisters
 (Stempel: VERBUNDENES VERZEICHNIS DER VERORDNUNGSNUMMERN)

BEKANNTMACHT ARFURT, DEN 12.12.1963

W. Weilburg
 BÜRGERMEISTER

OFFENGELEGT IN DER ZEIT VOM 19.12.63 BIS 18.1.1964

W. Weilburg
 BÜRGERMEISTER