


"Auf dem Kreiser, Flur 4"

12.05.1965

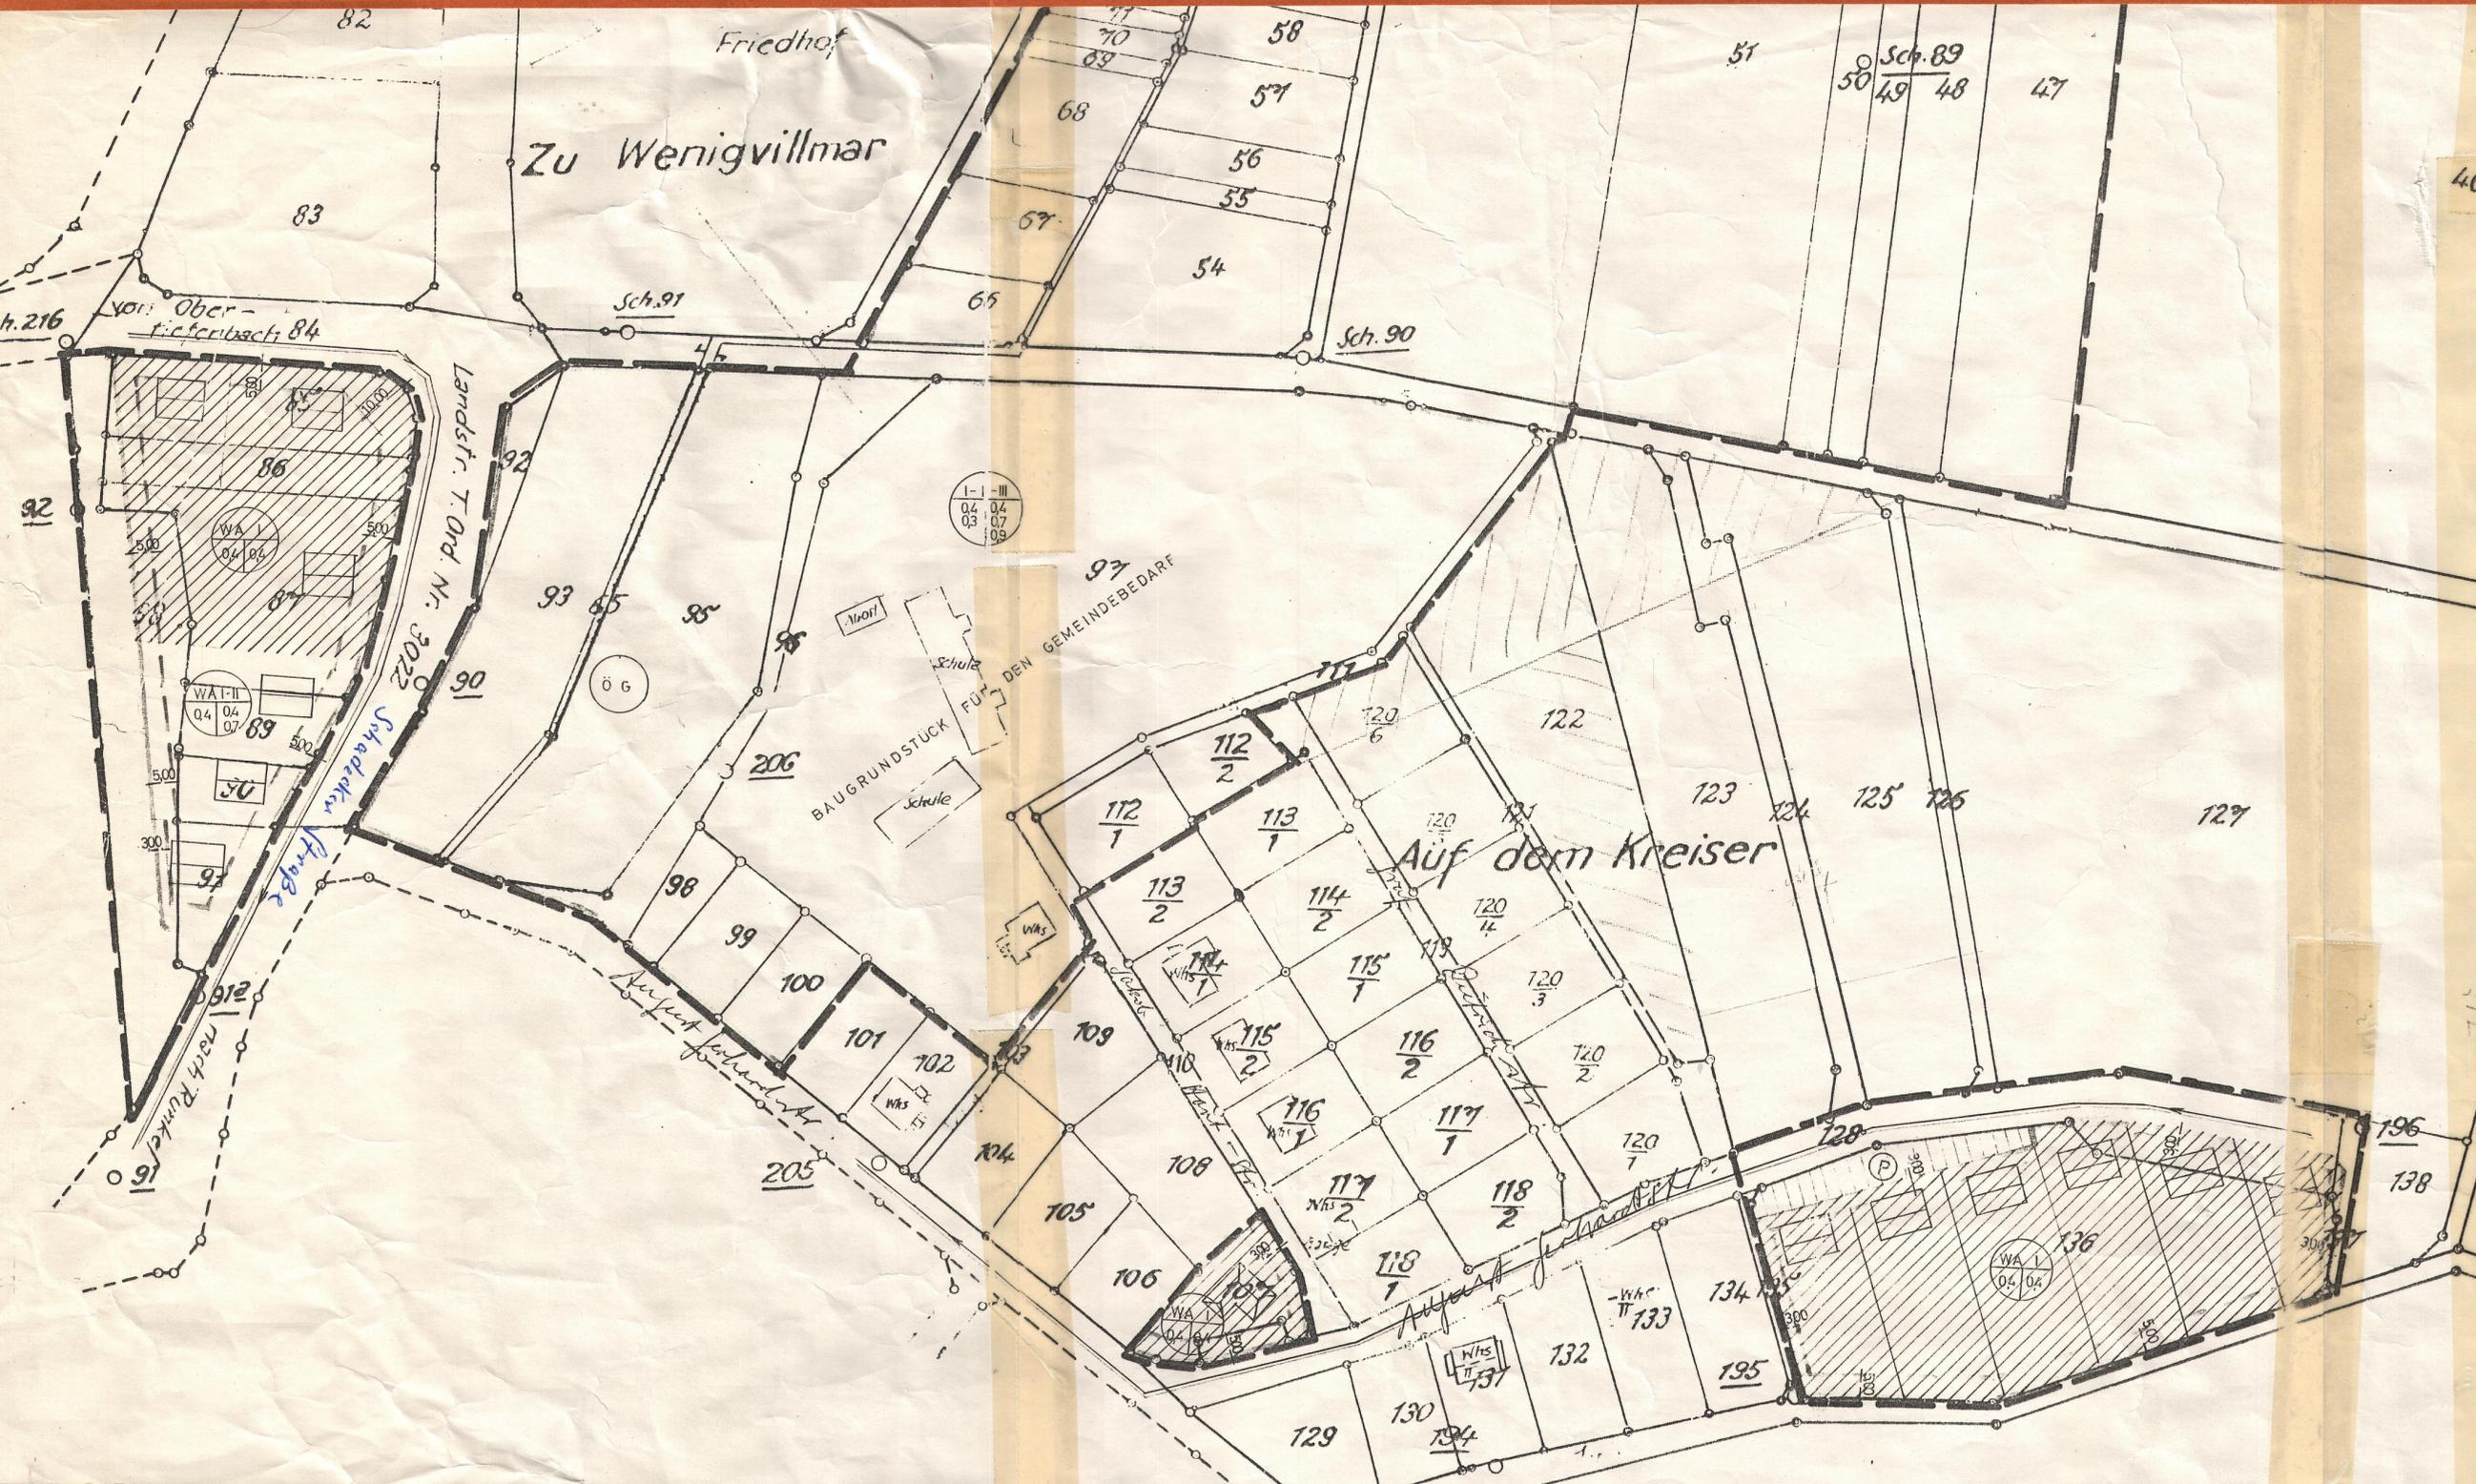

- BAUGRUNDSTÜCK FÜR DEN GEMEINDEBEDARF
- Ö 6 ÖFFENTL. GRÜNFLÄCHE
- I - II - III I. II BEZW. III GESCH. BAUWEISE
- 0.4 - 0.3 GRUNDFLÄCHENZAHL
- 0.4 - 0.7 - 0.9 GESCHOSSFLÄCHENZAHL
- WASSERVERSORGUNG
- ENTWÄSSERUNG
- VORH. STRASSEN U. WEGE
- GEPL. STRASSEN U. WEGE
- STRASSENBEGRÄNZUNGSLINIE
- BAULINIE
- BAUGRENZE
- GRENZE DES RÄUMLICHEN GELTUNGSBEREICHS
- P PARKPLATZ

ANMERKUNG: DIE IN ROT EINGETRAGENEN GEPL. GEBÄUDE SIND NUR VERBINDLICH FÜR DIE FIRST- BEZW. TRAJFRICHTUNG

BEBAUUNGSPLAN DER GEMEINDE RUNKEL / OBERLAHNKREIS TEILPLAN: „AUF DEM KREISER, FLUR 4“ MASSTAB 1 : 1 0 0

Mit Verf. v. 12. Mai 1964
III 3 a gem. § 6 - 11 BBauG
unter Auflagen genehm.
Wiesbaden, den 12. Mai 1964
Der Regierungspräsident
im Auftrage

BEARBEITET: WEILBURG DEN 3. KREISBAUAMT
W. Weilburg
KREISOBERBAURAT

BEKANNTGEMACHT: RUNKEL DEN 24. 1. 1964
J.V. *W. Weilburg*
BÜRGERMEISTER

OFFENGELEGT: IN DER ZEIT VOM 4. 4. 64 BIS 4. 10. 64
J.V. *W. Weilburg*
BÜRGERMEISTER

BESCHLOSSEN: DURCH DIE GEMEINDEVERTRETUNG RUNKEL, DEN 16. 10. 1964
J.V. *W. Weilburg*
BÜRGERMEISTER

BEKANNTGEMACHT: RUNKEL, DEN 2. 6. 1965

BÜRGERMEISTER