


Im Valler " 19. Aug. 76

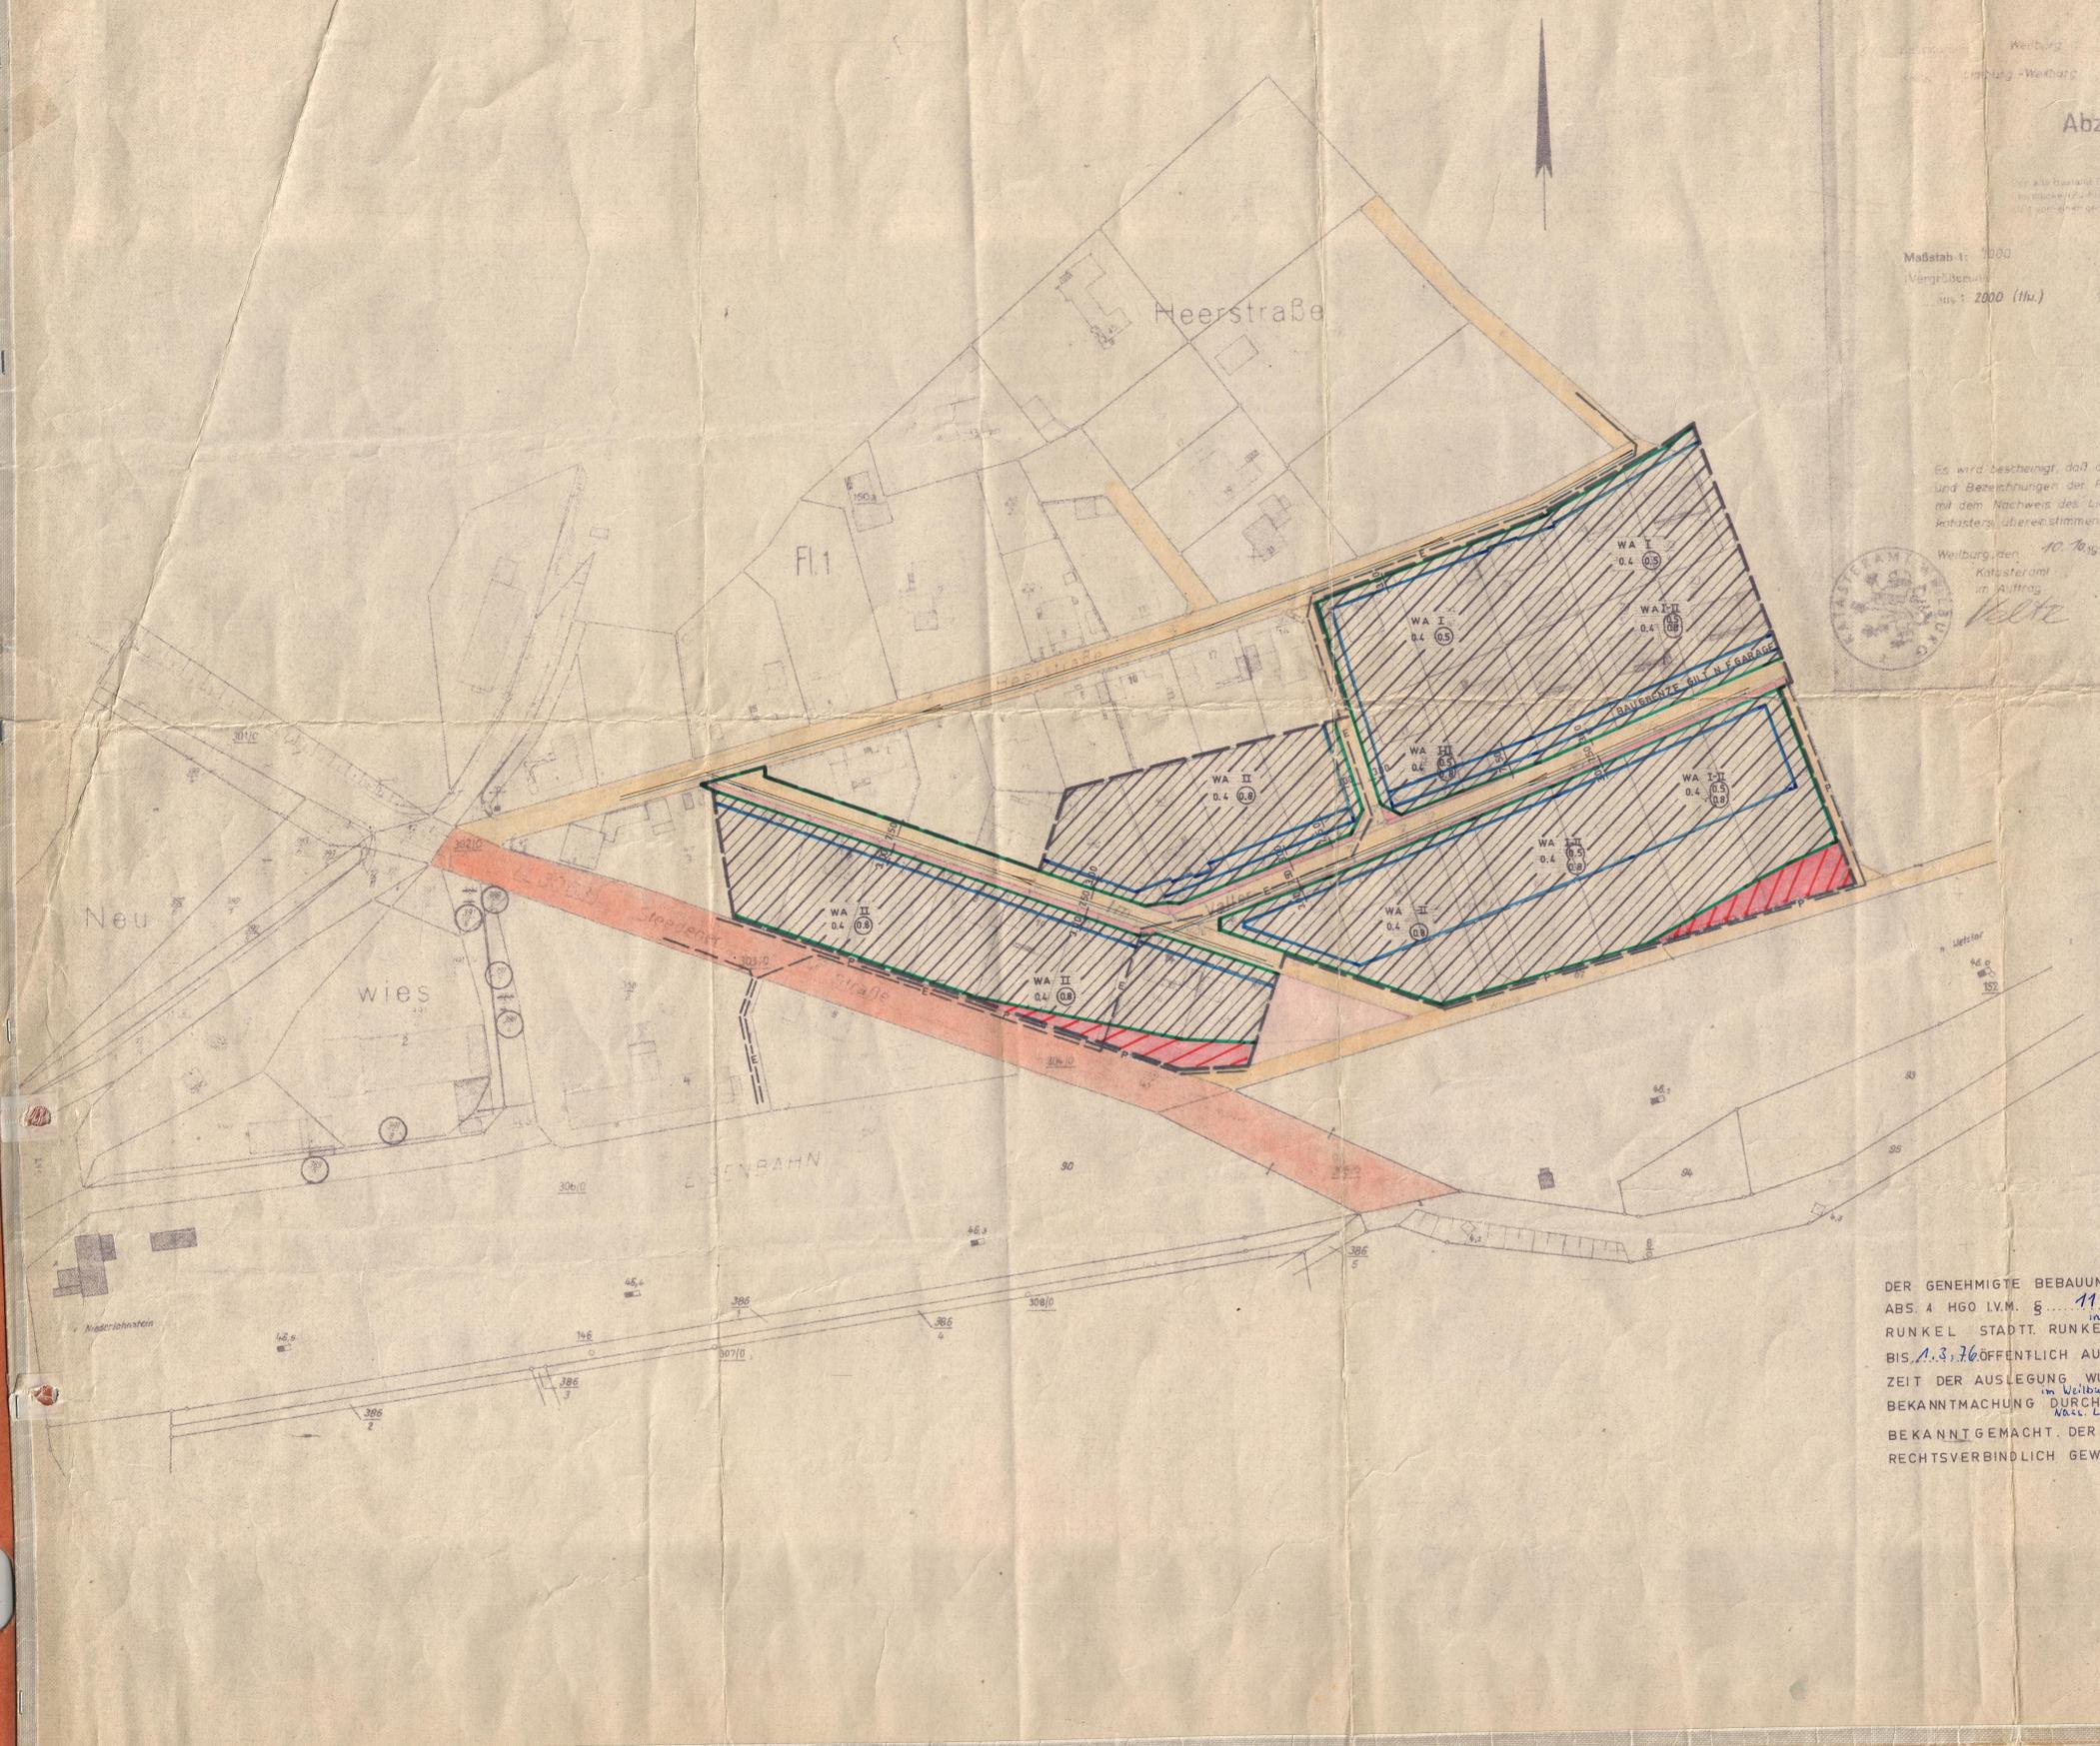

Abzeichnung der Flurkarte

Maßstab 1: 2000
Vergrößerung 1: 2000 (flu.)
Weilburg, den 10. 10. 1974
Katasteramt in Auftrag
Veltz

Es wird bescheinigt, daß die Grenzen und Bezeichnungen der Flurstücke mit dem Nachweis des Liegenschaftskatasters übereinstimmen.

Weilburg, den 10. 10. 1974
Katasteramt
in Auftrag
Veltz

ZEICHENERKLÄRUNG:

	ALLGEMEINES WOHNGEBIET
	I GESCH. BAUW.
	II GESCH. BAUW. IST HÖCHSTGRENZE
	II GESCH. BAUW. ZWINGEND
	GRUNDFLÄCHENZAHL BEI I UND II GESCH. BAUW.
	GESCHOSSFLÄCHENZAHL BEI I GESCH. BAUW.
	GESCHOSSFLÄCHENZAHL BEI II GESCH. BAUW.
	VORH. STRASSEN UND WEGE
	GEPL. STRASSEN UND WEGE
	WASSERVERSORGUNG
	ENTWÄSSERUNG
	STRASSENABGRENZUNGSLINIE
	BAUGRENZE
	GRENZE DES RÄUMLICHEN GELTUNGSBEREICHES
	STRASSENBEDARFSFLÄCHE FÜR L 3083
	POSTKABEL
	ELEKTROKABEL

BEBAUUNGSPLAN DER STADT RUNKEL
STADT. RUNKEL
TEILPLAN: IM VALLER TLW. FLUR 1
LANDKREIS LIMBURG-WEILBURG
M 1 1 0 0 0
AUF S. 1
DURCH BESCHLUSS DER STADTVERORDNETENVERSAMMLUNG VOM 27. 3. 1974
20. DEZ. 1974
BÜRGERMEISTER

BEARBEITET: KREISBAUAMT DES KREISES LIMBURG-WEILBURG
ABT. PLANUNG, WEILBURG, DEN 3. 1. 1974
BAUDIREKTOR

BESCHLOSSEN: ZUR OFFENLEGUNG DURCH DIE STADTVERORDNETENVERSAMMLUNG, AM 20. DEZ. 1974
BÜRGERMEISTER

BEKANNTMACHUNG: RUNKEL, DEN 11. JAN. 1975
BÜRGERMEISTER

IN DER ZEIT VOM 06. FEB. 1975 BIS 07. MRZ. 1975
BÜRGERMEISTER

BESCHLOSSEN: ALS SATZUNG GEMÄSS § 10 BBAUG AM 18. MRZ. 1975
BÜRGERMEISTER

GENEHIGUNGSVERMERK (§ 11 BBAUG) mit Vig. vom 25. JUNI 1976
BÜRGERMEISTER

BEKANNTMACHUNG (§ 13 BBAUG) DER REGIERUNGSPRÄSIDENT DER REGIERUNGSPRÄSIDENT
BÜRGERMEISTER

OFFENLEGUNG (§ 14 BBAUG) IN DER ZEIT VOM 12. JULI 1976 BIS 18. AUG. 1976
BÜRGERMEISTER

DER GENEHMIGTE BEBAUUNGSPLAN WURDE GEMÄSS § 12 BBAUG UND § 5 ABS. 4 HGO I.V.M. § 11 DER HAUPTSATZUNG DER STADT RUNKEL STADT. RUNKEL VOM 14. 11. 75 IN DER ZEIT VOM 29. 1. 76 BIS 1. 3. 76 ÖFFENTLICH AUSGELEGT. GENEHMIGUNG SOWIE ORT UND ZEIT DER AUSLEGUNG WURDEN ORTSÜBLICH AM 11. JAN. 1975 09. JULI 1976 BEKANNTMACHUNG DURCH AUSHANG: VOM 12. JULI 1976 BIS 18. AUG. 1976 IN WEILBURGER TAGEBLATT NACH DER BESETZUNG BEKANNT GEMACHT. DER BEBAUUNGSPLAN IST SOMIT AM 19. AUG. 1976 RECHTSVERBINDLICH GEWORDEN.

BÜRGERMEISTER