
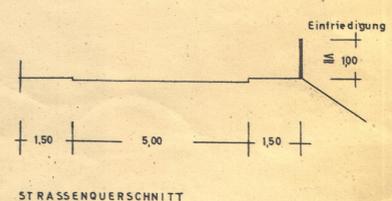


Teilplan „Auf der Höhl“
Heerstöße

20.05.1966

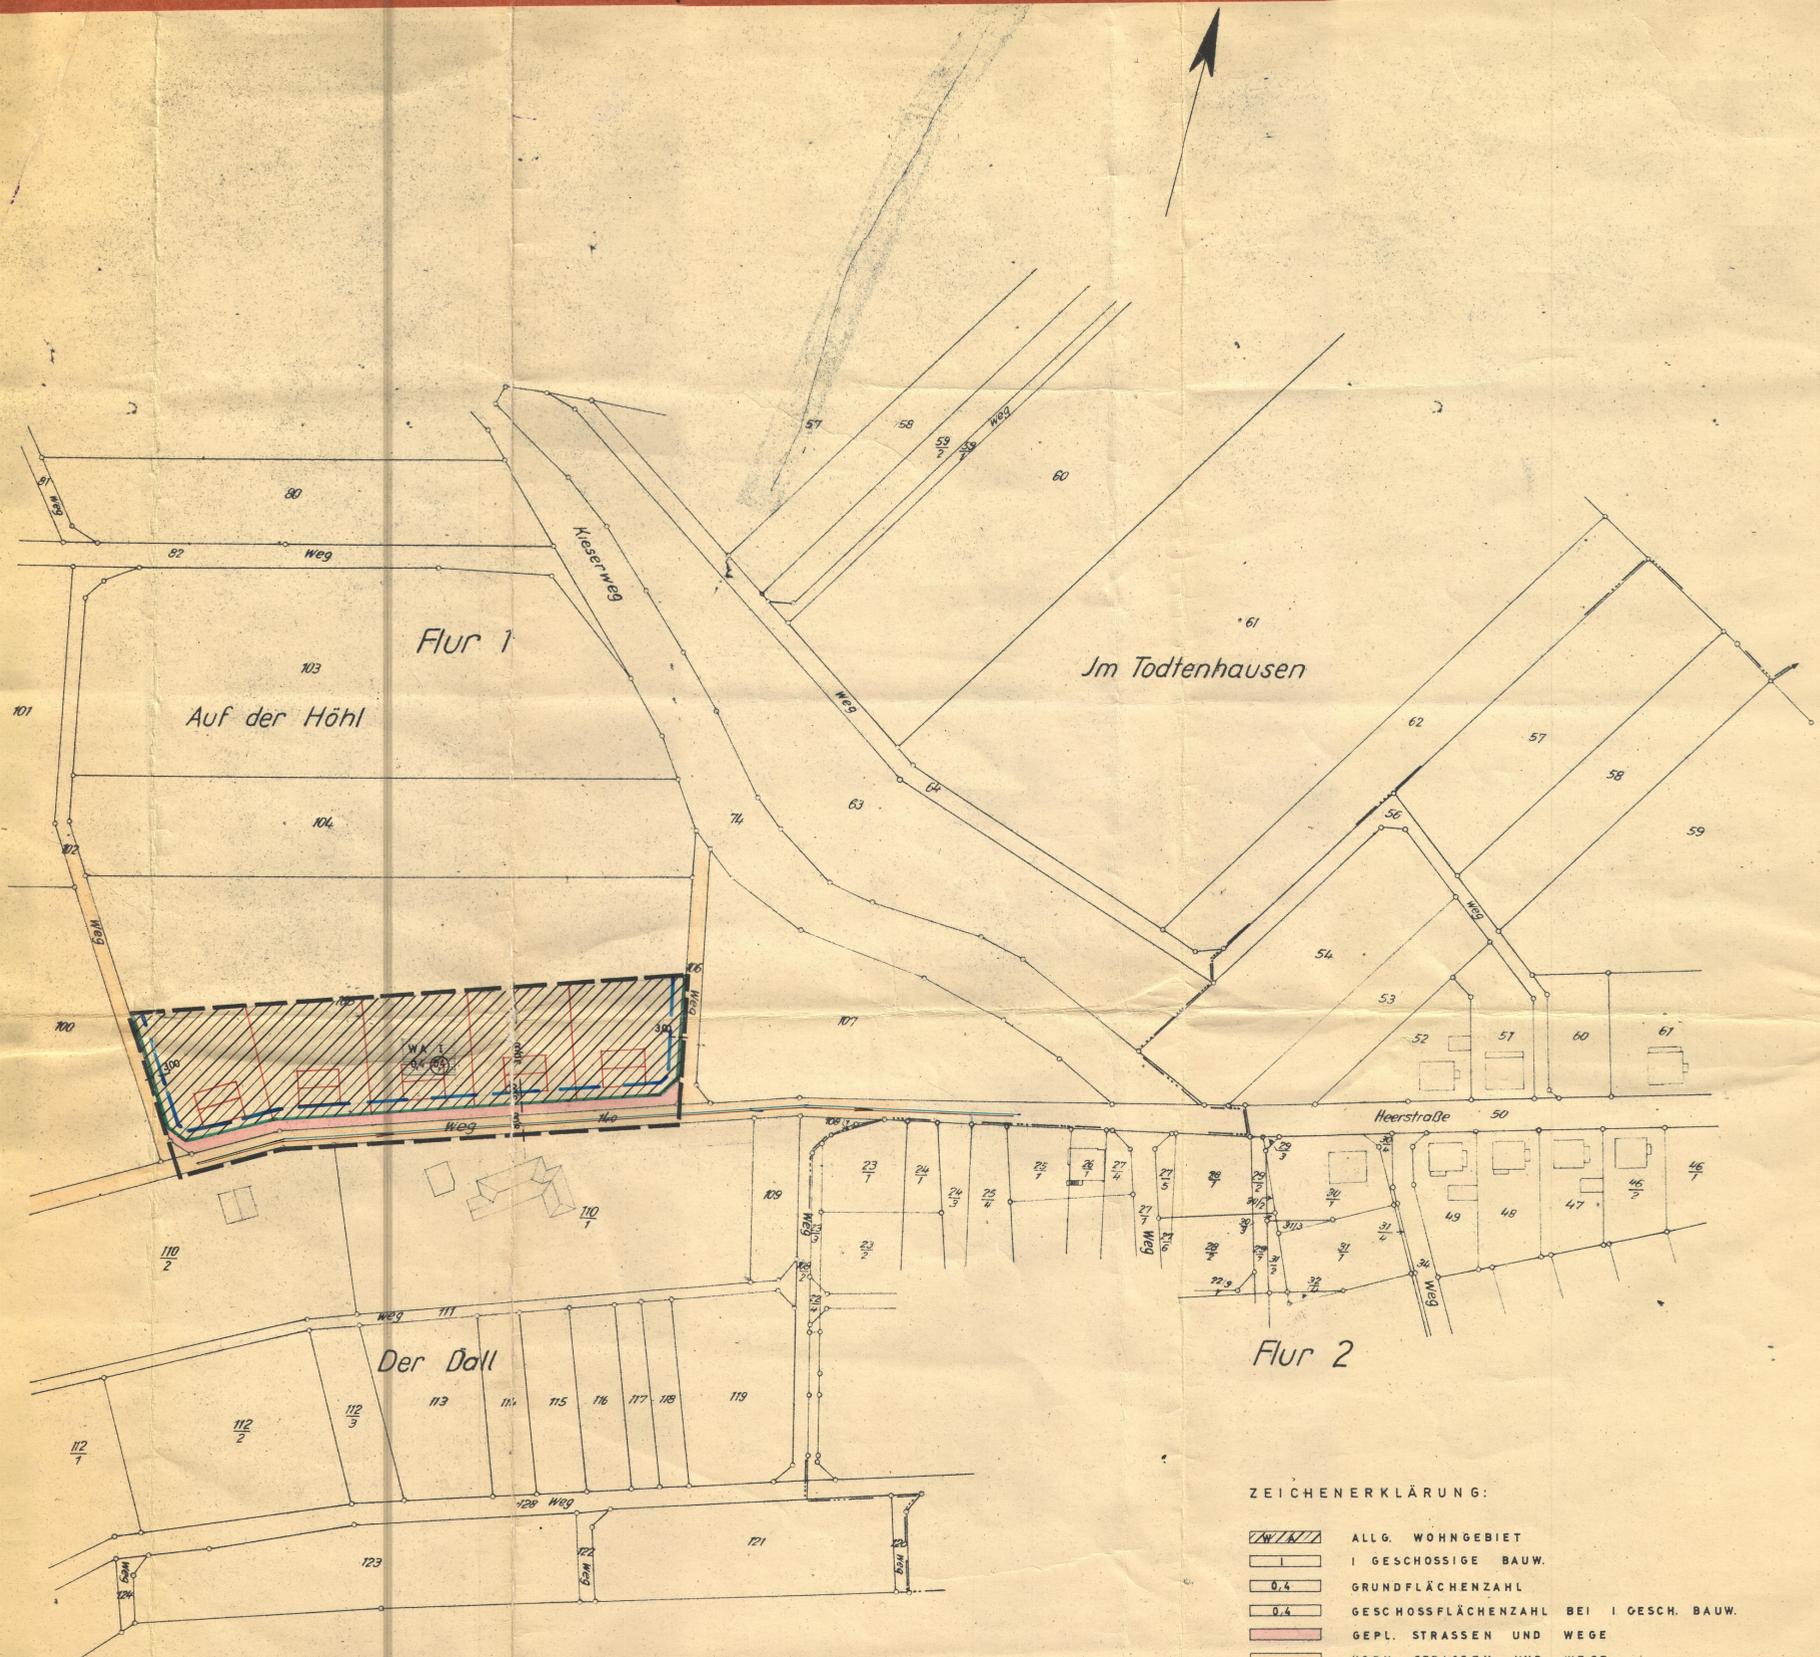

BEBAUUNGSPLAN DER GEMEINDE
SCHADECK / OBERLAHNKREIS
TEILPLAN: „AUF DER HÖHL“; FLUR 1, 2
M 1 : 1 0 0 0

BEARBEITET: WEILBURG DEN 9.2.196
KREISBAUAMT ABT. PLANUNG
M. Müller
KREISOBERBAURAT

BEKANNTMACHTUNG: SCHADECK DEN 24.2.1966
M. Müller
BÜRGERMEISTER

OFFENGELEGT: IN DER ZEIT VOM 3.3.66 BIS 3.4.1966
M. Müller
BÜRGERMEISTER

BESCHLOSSEN: DURCH DIE GEMEINDEVERTRETUNG
SCHADECK DEN 15.4.1966

GENEHMIGUNGSVERMERK: *M. Müller* BÜRGERMEISTER
20. Mai 1966
Mit Verf. v. III 3a gem. § 7 - 11 BBauG
unter Aufsicht genehmigt
Wiesbaden, den 20. Mai 1966
Der Regierungspräsident
in Auftrag

BEKANNTMACHTUNG: SCHADECK DEN 28. Juni 1966
OFFENGELEGT: IN DER ZEIT VOM 6.7.66 BIS 6.8.66
M. Müller BÜRGERMEISTER

ZEICHENERKLÄRUNG:

- ALLG. WOHNGEBIET
- 1 GESCHOSSIGE BAUW.
- GRUNDFLÄCHENZAHL
- GESCHOSSFLÄCHENZAHL BEI 1 GESCH. BAUW.
- GEPL. STRASSEN UND WEGE
- VORH. STRASSEN UND WEGE
- WASSERVERSORGUNG
- ENTWÄSSERUNG
- STRASSENBEGRÄNZUNGSLINIE
- BAUGRENZE
- BAULINIE
- GRENZE DES RÄUMLICHEN GELTUNGSBEREICHES

ANMERKUNG: DIE IN ROT EINGETRAGENEN GEBÄUDE SIND
NUR VERBINDLICH FÜR DIE FIRST- UND TRAUFGESTÄLLUNG.
DIE DACHNEIGUNG DARF NICHT MEHR ALS 20° BETRAGEN.
KNIESTOCK = 30°

Schadeck
Schadeck 1,2
16. März 1964
M. Müller

1000
110 20

