
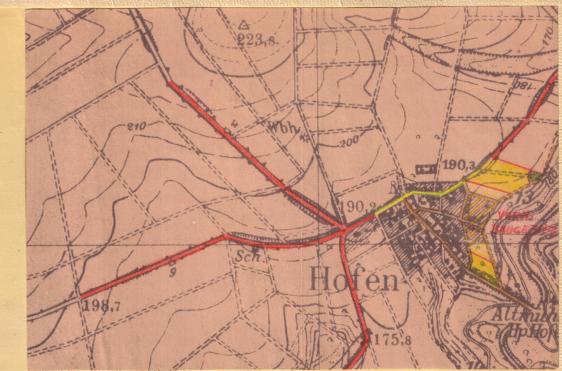


Teilplan Flur 3 und 4 Rosenau 07.01.1964

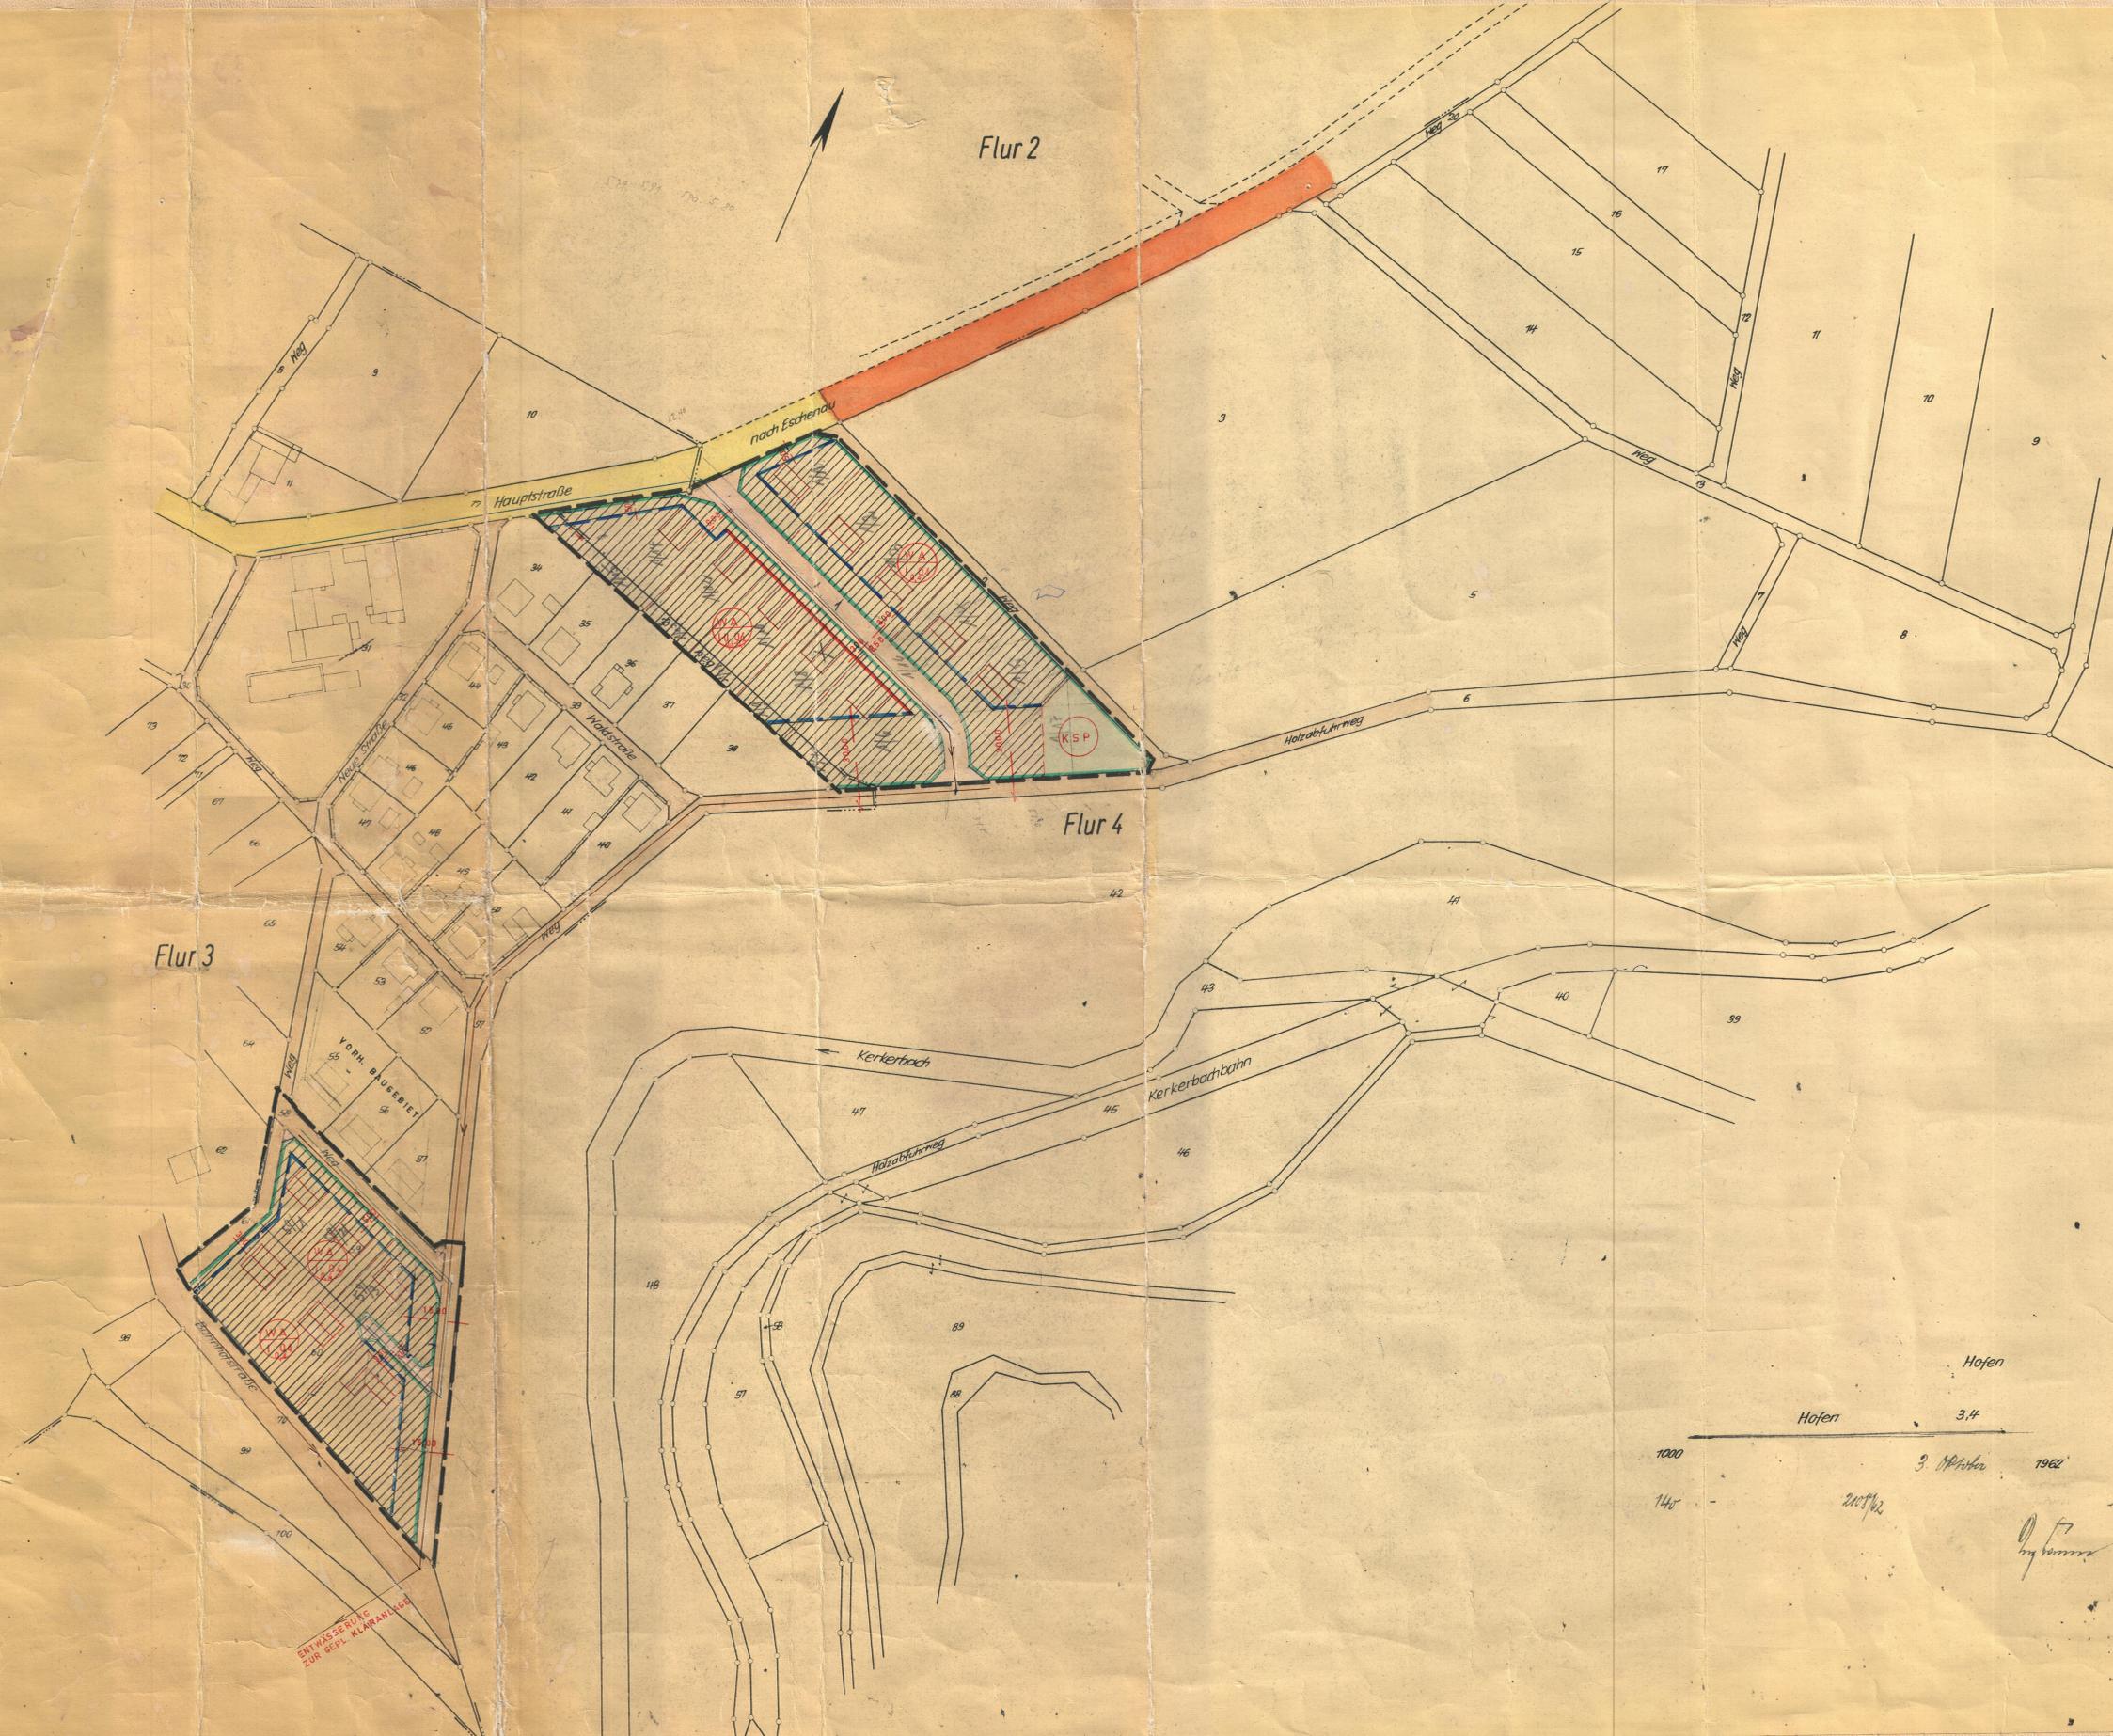

ÜBERSICHTSPLAN M 1 : 10 0 0 0

- ZEICHENERKLÄRUNG:
- K S P KINDERSPIELPLATZ
  - ALLG. WOHN GEBIET
  - I - B Z W II GESCHOSSIGE BAUW. II GESCH. BAUW. IST HÖCHSTGRENZE
  - GRUNDFLÄCHENZAHL
  - GESCHOSSFLÄCHENZAHL BEI I GESCH 04 BEI II GESCH 07
  - VORH. STRASSEN U. WEGE
  - GEPL. STRASSEN U. WEGE
  - WASSERVERSORGUNG
  - ENTWÄSSERUNG
  - BAULINIE
  - STRASSEN BEGRENZUNGSLINIE
  - GRENZE DES RÄUMLICHEN GELTUNGSBEREICHS
  - BAUGRENZE

ANMERKUNG: DIE IN ROT EINGETRAGENEN GEPL. GEBÄUDE SIND NUR VERBINDLICH FÜR DIE FIRST BZW. TRAUFGSTELLUNG.

**BEBAUUNGSPLAN DER GEMEINDE HOFEN / OBERLAHNKREIS**  
**TEILPLAN „FLUR 3 UND 4“**  
 M 1 : 1 0 0 0

BEARBEITET: WEILBURG, DEN 27.9. 1962  
 KREISBAUAMT.  
*W. Weilburg*  
 KREISBAURAT

BEKANNTMACHTUNG: HOFEN, DEN 2.10. 1963  
*Am*  
 BÜRGERMEISTER

OFFENGELEGT: IN DER ZEIT VOM 10.10.63 BIS 9.11.63  
*Am*  
 BÜRGERMEISTER

BESCHLOSSEN: DURCH DIE GEMEINDEVERTRETUNG HOFEN, DEN 10.11. 1963 - 7. Jan. 1964  
 Mit Verf. v. 1963 - 11. BauG  
 genehmigt  
*Am*  
 BÜRGERMEISTER

BEKANNTGEMACHT: HOFEN, DEN 18.12. 1963  
*Am*  
 BÜRGERMEISTER

OFFENGELEGT: IN DER ZEIT VOM ... BIS ...  
 BÜRGERMEISTER

Hofen  
 Hofen 3,4  
 1000  
 140  
 9. Hofen 1962  
*Am*