


**Bebauungsplan**  
Gem. Ennerich

**Teilplan:**  
"Taunusstraße"

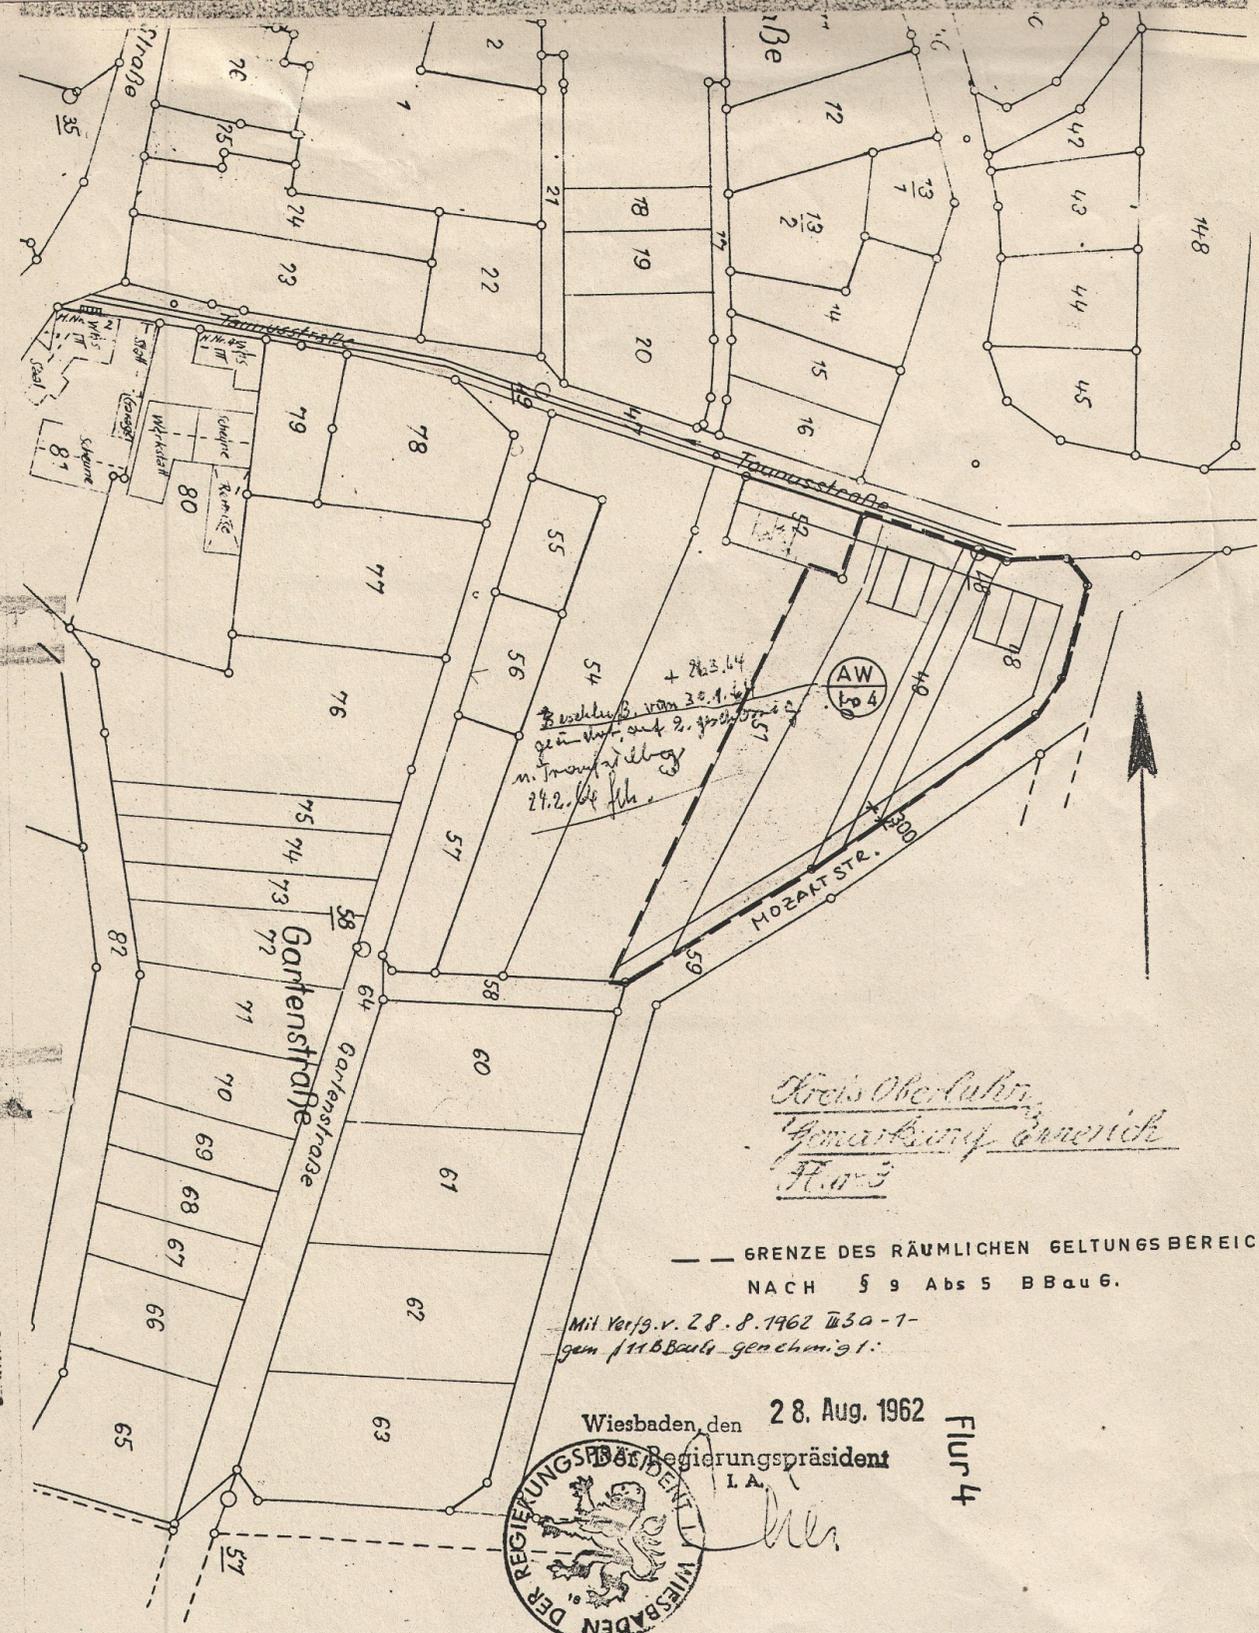

**B E B A U U N G S P L A N**  
**DER GEMEINDE ENNERICH/OBERLAHNKR**  
**2. PLANÄNDERUNG / M 1 : 1 0 0 0**  
**TEILPLAN: " TAUNUSSTRASSE. FLUR. 3"**

- Z E I C H E N E R K L Ä R U N G:**
- AW ALLG. WOHN GEBIET.
  - I-II 1BZW. II GESCHOSSIGE BAUW.
  - 0-9 OFFENE BZW. GESCHLOSSENE BAUW.
  - 4 4/10 BEBAUBAR
  - || GEPL. STRASSEN U. WEGE
  - VORH. STRASSEN U. WEGE
  - ENTWÄSSERUNG
  - ||| WASSERVERSORGUNG
  - BAUFLUCHT FÜR AUSNAHMEN GILT § 23 HBO
  - STRASSENFLUCHT

**ANMERKUNG:** DIE EINGETRAGENEN GEPL. GEBÄUDE SIND NUR VERBINDLICH FÜR DIE FIRST-BZW. TRAUFRICHTUNG.

**BEARBEITET:** WEILBURG, DEN 24. Aug. 1961 1961  
KREISBAUAMT:

*Manig*  
KREISBAURAT.

**BESCHLOSSEN** GEMEINDE ENNERICH OBERLAHNKR  
ENNERICH, DEN 17. Sep. 1961 1961 22. 2. 1962  
DIE GEMEINDEVERTRETUNG:



*Siniller*  
DER BÜRGERMEISTER.

**OFFENGELEGT** GEMEINDE ENNERICH OBERLAHNKR  
IN DER ZEIT VOM -9. Okt 1961 BIS 10. Nov. 1961



*Siniller*

**OFFENGELEGT** IN DER ZEIT VOM 17.10.62 BIS 15.11.62  
GEÄNDERT GEMÄSS 30.1. UND 26.3.1964 ENNERICH DEN 26.3.1964  
§13 BBAUG : DIE GEMEINDEVERTRETUNG:

*Siniller*  
BÜRGERMEISTER

1. HÖCHSTGRENZE DER VOLLGESCHOSSE = II
2. DIE GEBÄUDESTELLUNG IST NICHT VERBINDLICH.

*Kreis Oberlahnkr.*  
*Gemarkung Ennerich*  
*Flur 3*

--- GRENZE DES RÄUMLICHEN GELTUNGSBEREICH NACH § 9 Abs 5 BBAUG.

Mit Verf. v. 28.8.1962 III 30-1-  
gem. 11.1.1964 genehmigt:

Wiesbaden, den 28. Aug. 1962



Der Regierungspräsident  
I. A.

Flur 4