


20.10.1965

Teilplan "Limburger Straße - Unterau"

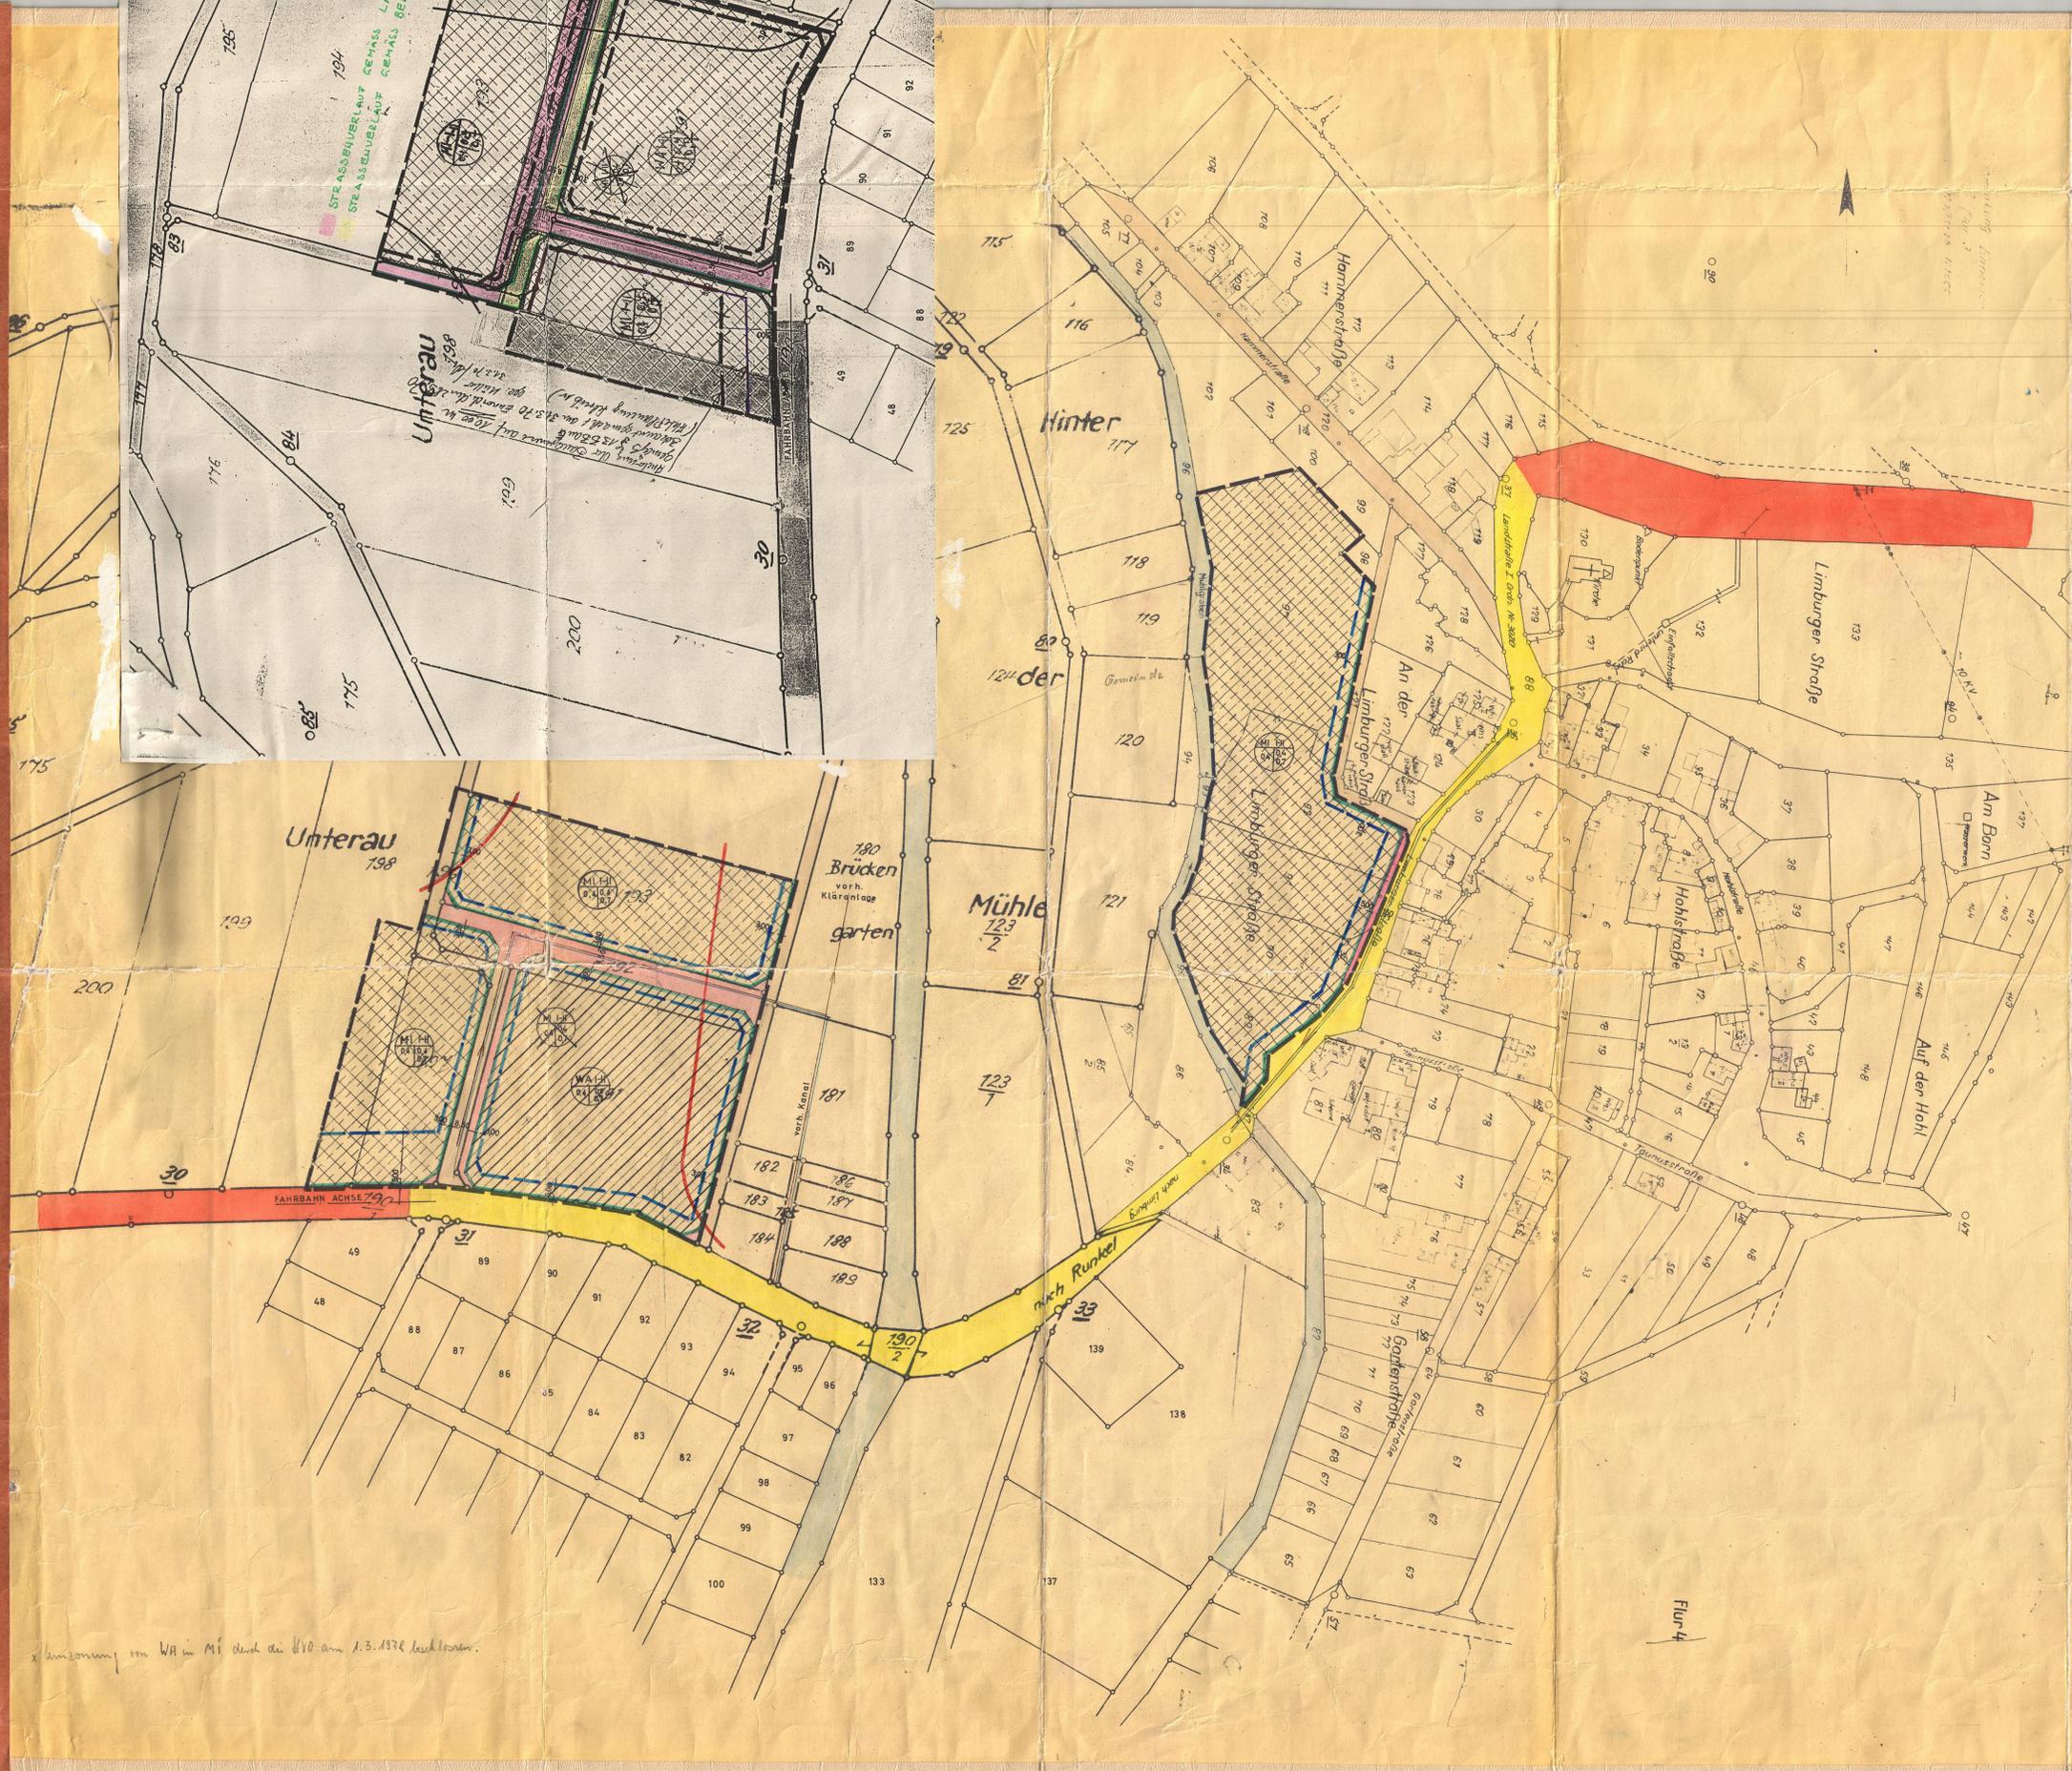

- ZEICHENERKLÄRUNG:**
- ALLG. WOHNGEBIET
 - MISCHGEBIET
 - I BZW II GESCHOSSIGE BAUW.
 - GRUNDFLÄCHENZAHL
 - GESCHOSSFLÄCHENZAHL BEI I GESCH. BAUW.
 - GESCHOSSFLÄCHENZAHL BEI II GESCH. BAUW.
 - VORH. STRASSEN UND WEGE
 - GEPL. STRASSEN UND WEGE
 - WASSERVERSORGUNG
 - ENTWÄSSERUNG
 - STRASSENBEGRENZUNGSLINIE
 - BAUGRENZE
 - BAULINIE
 - GRENZE DES RÄUMLICHEN GELTUNGSBEREICHS
 - ÜBERSCHWEMMUNGSGRENZE

BEBAUUNGSPLAN DER GEMEINDE ENNERICH / OBERLAHNKREIS
TEILPLAN: LIMBURGER STRASSE, UNTERAU
 M. 1 : 1 0 0 0

BEARBEITET: WEILBURG, DEN 10.6.65
 KREISBAUAMT ABT. PLANUNG
[Signature]
 KREISOBERBAURAT

BEKANNTGEMACHT: ENNERICH, DEN 18.6.65
[Signature]
 BÜRGERMEISTER

OFFENGELEGT: IN DER ZEIT VOM 28.6.65 BIS 29.7.65
[Signature]
 BÜRGERMEISTER

BESCHLOSSEN: DURCH DIE GEMEINDEVERTRETUNG ENNERICH, DEN 5.9.1965
[Signature]
 BÜRGERMEISTER

GENEHMIGUNGSZERTIFIKAT: Mit Verf. v. 20. Okt. 1965
 gem. § 6 - II BbauG
 genehmigt
 Wiesbaden, den 20. Okt. 1965
 Der Regierungspräsident
 im Amtsstempel

BEKANNTGEMACHT: ENNERICH, DEN
 OFFENGELEGT: IN DER ZEIT VOM BIS
 BÜRGERMEISTER

x Dimensionierung im WA im MI durch die HVO am 1.3.1978 beschlossen.