


"Heerstraße"

17.09.1964

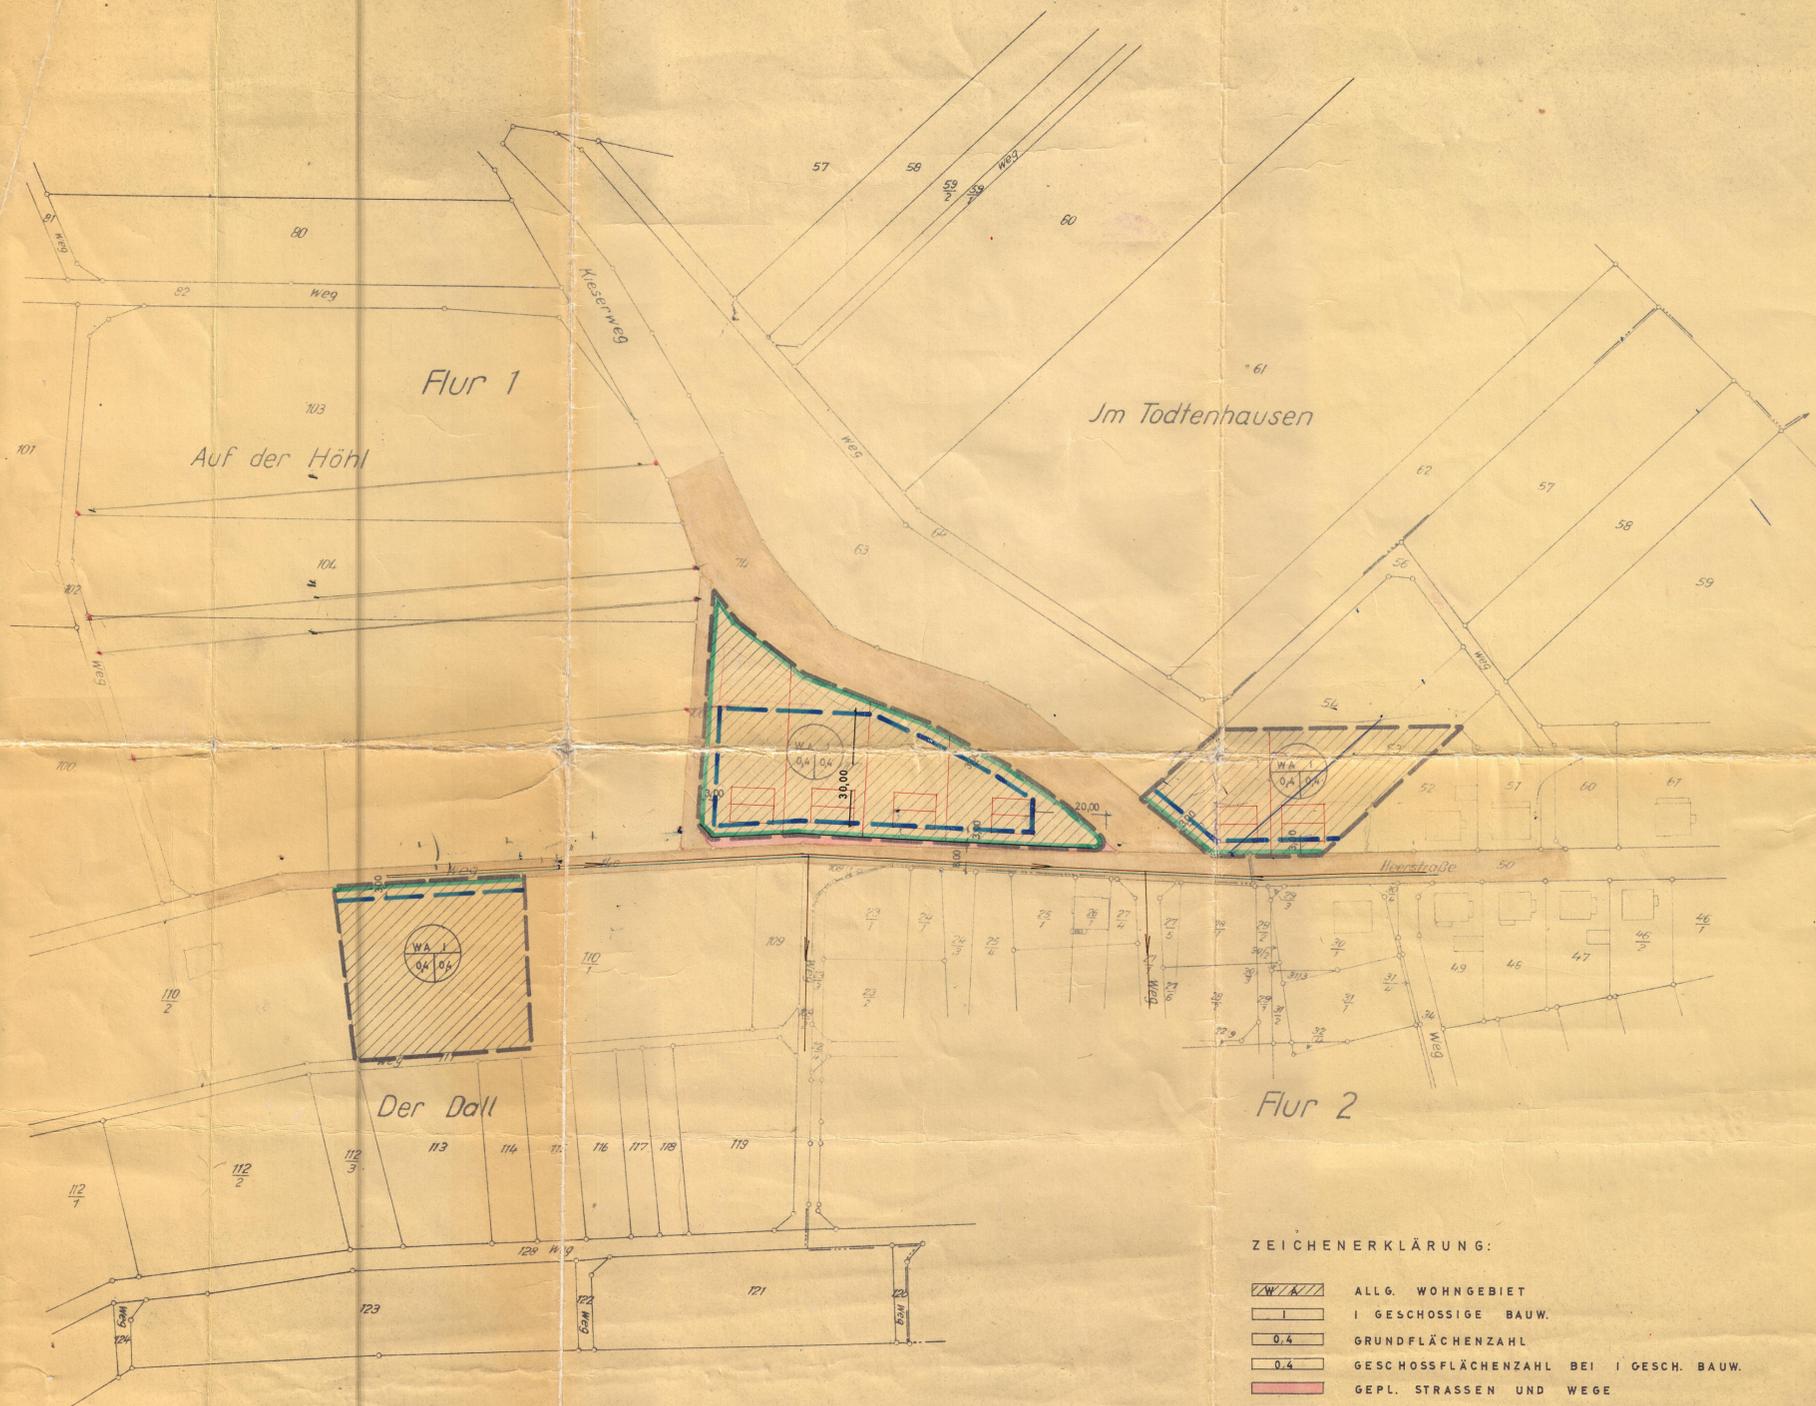

BEBAUUNGSPLAN DER GEMEINDE
 SCHADECK / OBERLAHNKREIS
 TEILPLAN FLUR 1, 2
 M 1 1 0 0 0

BEARBEITET: WEIBURG DEN 6. 7. 1964
 KREISBAUAMT, ABT. PLANUNG

M. Weiburg
 KREISOBERSBAURAT

BEKANNTEGEMACHT: SCHADECK DEN 10. Febr. 1964

M. Weiburg
 BÜRGERMEISTER

OFFENGELEGT: IN DER ZEIT VOM 30. 7. 64 BIS 30. 8. 64

M. Weiburg
 BÜRGERMEISTER

BESCHLOSSEN: DURCH DIE GEMEINDEVERTRETUNG
 SCHADECK DEN 17. September 1964

M. Weiburg
 BÜRGERMEISTER
 Mit Verf. v. 6. Jan. 1965
 III 3a gem. § 11 BBauG
 unter Auflagen genehmigt
 Wiesbaden, den 6. Jan. 1965
 Der Regierungspräsident
 im Auftrage

BEKANNTEGEMACHT: SCHADECK DEN 15. Febr. 1964

M. Weiburg
 BÜRGERMEISTER

OFFENGELEGT: IN DER ZEIT VOM 25. 11. 65 BIS 29. Febr. 1965

M. Weiburg
 BÜRGERMEISTER

ZEICHENERKLÄRUNG:

- ALLG. WOHNGEBIET
- I GESCHOSSIGE BAUW.
- GRUNDFLÄCHENZAHL
- GESCHOSSFLÄCHENZAHL BEI I GESCH. BAUW.
- GEPL. STRASSEN UND WEGE
- VORH. STRASSEN UND WEGE
- WASSERVERSORGUNG
- ENTWÄSSERUNG
- STRASSENBEGRÄNZUNGSLINIE
- BAUGRENZE
- BAULINIE
- GRENZE DES RÄUMLICHEN GELTUNGSBEREICHS

ANMERKUNG: DIE IN ROT EINGETRAGENEN GEBÄUDE SIND NUR VERBINDLICH FÜR DIE FIRST- UND TRAUFSSTELLUNG. DIE DACHNEIGUNG DARF NICHT MEHR ALS 20° BETRAGEN.

Schadeck

Schadeck 1, 2

1000

110 20

16. März 1964

M. Weiburg

M. Weiburg

