


"Auf dem Wöfham" 07.11.1973

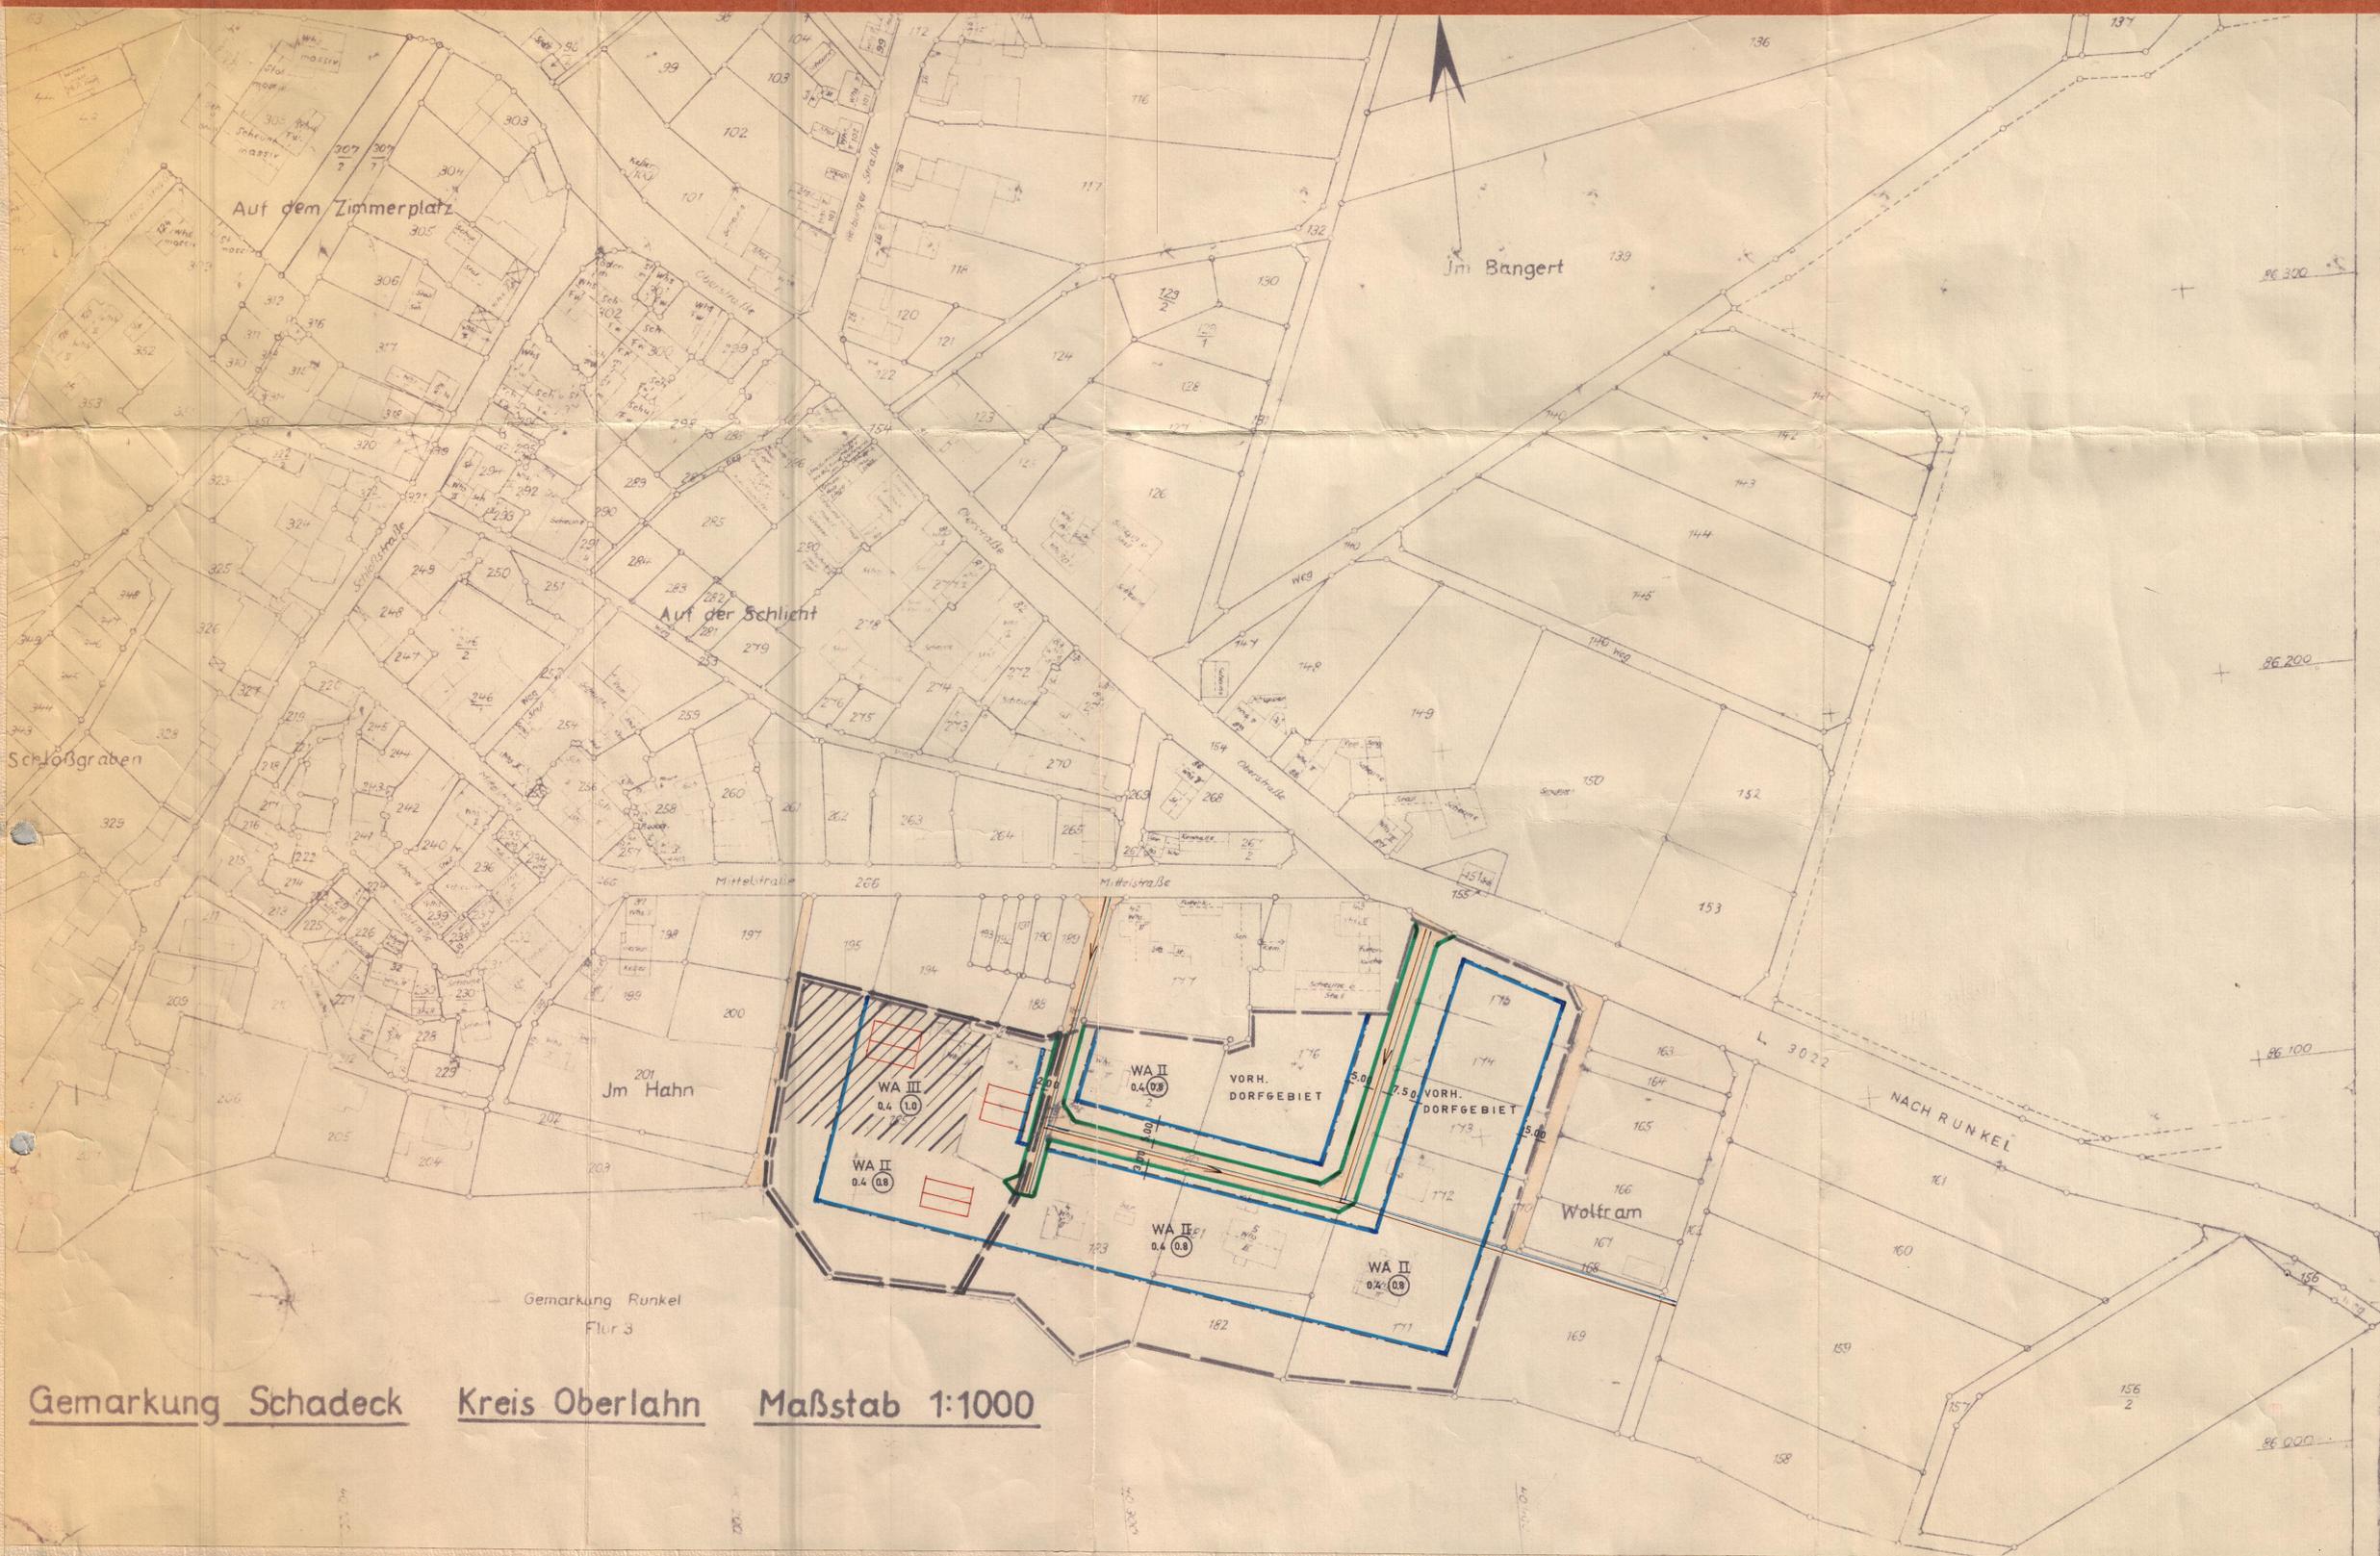

- ALLG. WOHNGEBIET
- II BZW. III GESCHOSSIGE BAUW. JEWEILS HÖCHSTGRENZE
- GRZ. BEI II.U. III GESCH. BAUW.
- GFZ. BEI II GESCH. BAUW.
- GFZ. BEI III GESCH. BAUW.
- GEPL. STRASSEN U.WEGE
- VORH. STRASSEN U.WEGE
- WASSER VERSORGUNG
- ENTWÄSSERUNG
- BAULINIE
- BAUGRENZE
- STRASSEN BEGRENZUNGSLINIE
- GRENZE DES RÄUMLICHEN GELTUNGSBEREICHS (BESTEHENDER PLAN)

ANMERKUNG: DIE IN ROT EINGETRAGENEN GEPL. GEBÄUDE SIND NUR VERBINDLICH FÜR DIE FIRST- UND TRAUFGESTELLUNG. GARAGEN UND NEBENANLAGEN SIND NUR INNERHALB DER ÜBERBAUBAREN GRUNDSTÜCKSELÄTTEN ZULÄSSIG.

**BEBAUUNGSPLAN DER STADT RUNKEL**  
**STADTTEIL SCHADECK/OBERLAHNKREIS**  
**TEILPLAN: „MITTELSTRASSE“**

M.: 1 : 1 0 0 0

\* 1. PLANÄNDERUNG

BEARBEITET: WEILBURG, DEN 22.2.1973  
 KREISBAUAMT-ABT. PLANUNG

*[Signature]*  
 BAUDIREKTOR

BEKANNTEGEMACHT: RUNKEL, DEN 27.2.1973



*[Signature]*  
 BÜRGERMEISTER

OFFENGELEGT: IN DER ZEIT VOM 14.3.73 BIS 16.4.1973



*[Signature]*  
 BÜRGERMEISTER

BESCHLOSSEN: IN DER STADTVERORNETENSITZUNG  
 RUNKEL, DEN 25.4.1973



*[Signature]*  
 BÜRGERMEISTER

GENEHMIGUNGSVERMERK:  
 Genehmigt  
 mit Vfg. vom 7. NOV. 1973  
 Az. V/3-61/04101  
 Darmstadt, den 7. NOV. 1973  
 Der Regierungspräsident  
 Im Auftrag  
*[Signature]*

BEKANNTEGEMACHT: RUNKEL, DEN 06. DEZ. 1973  
 OFFENGELEGT: IN DER ZEIT VOM 6. DEZ. 1973 BIS 07. JAN. 1974



*[Signature]*  
 BÜRGERMEISTER

Gemarkung Schadeck Kreis Oberlahn Maßstab 1:1000